


1 ESTRUTURA DO MURO LATERAL DIREITA

ESCALA 1:75

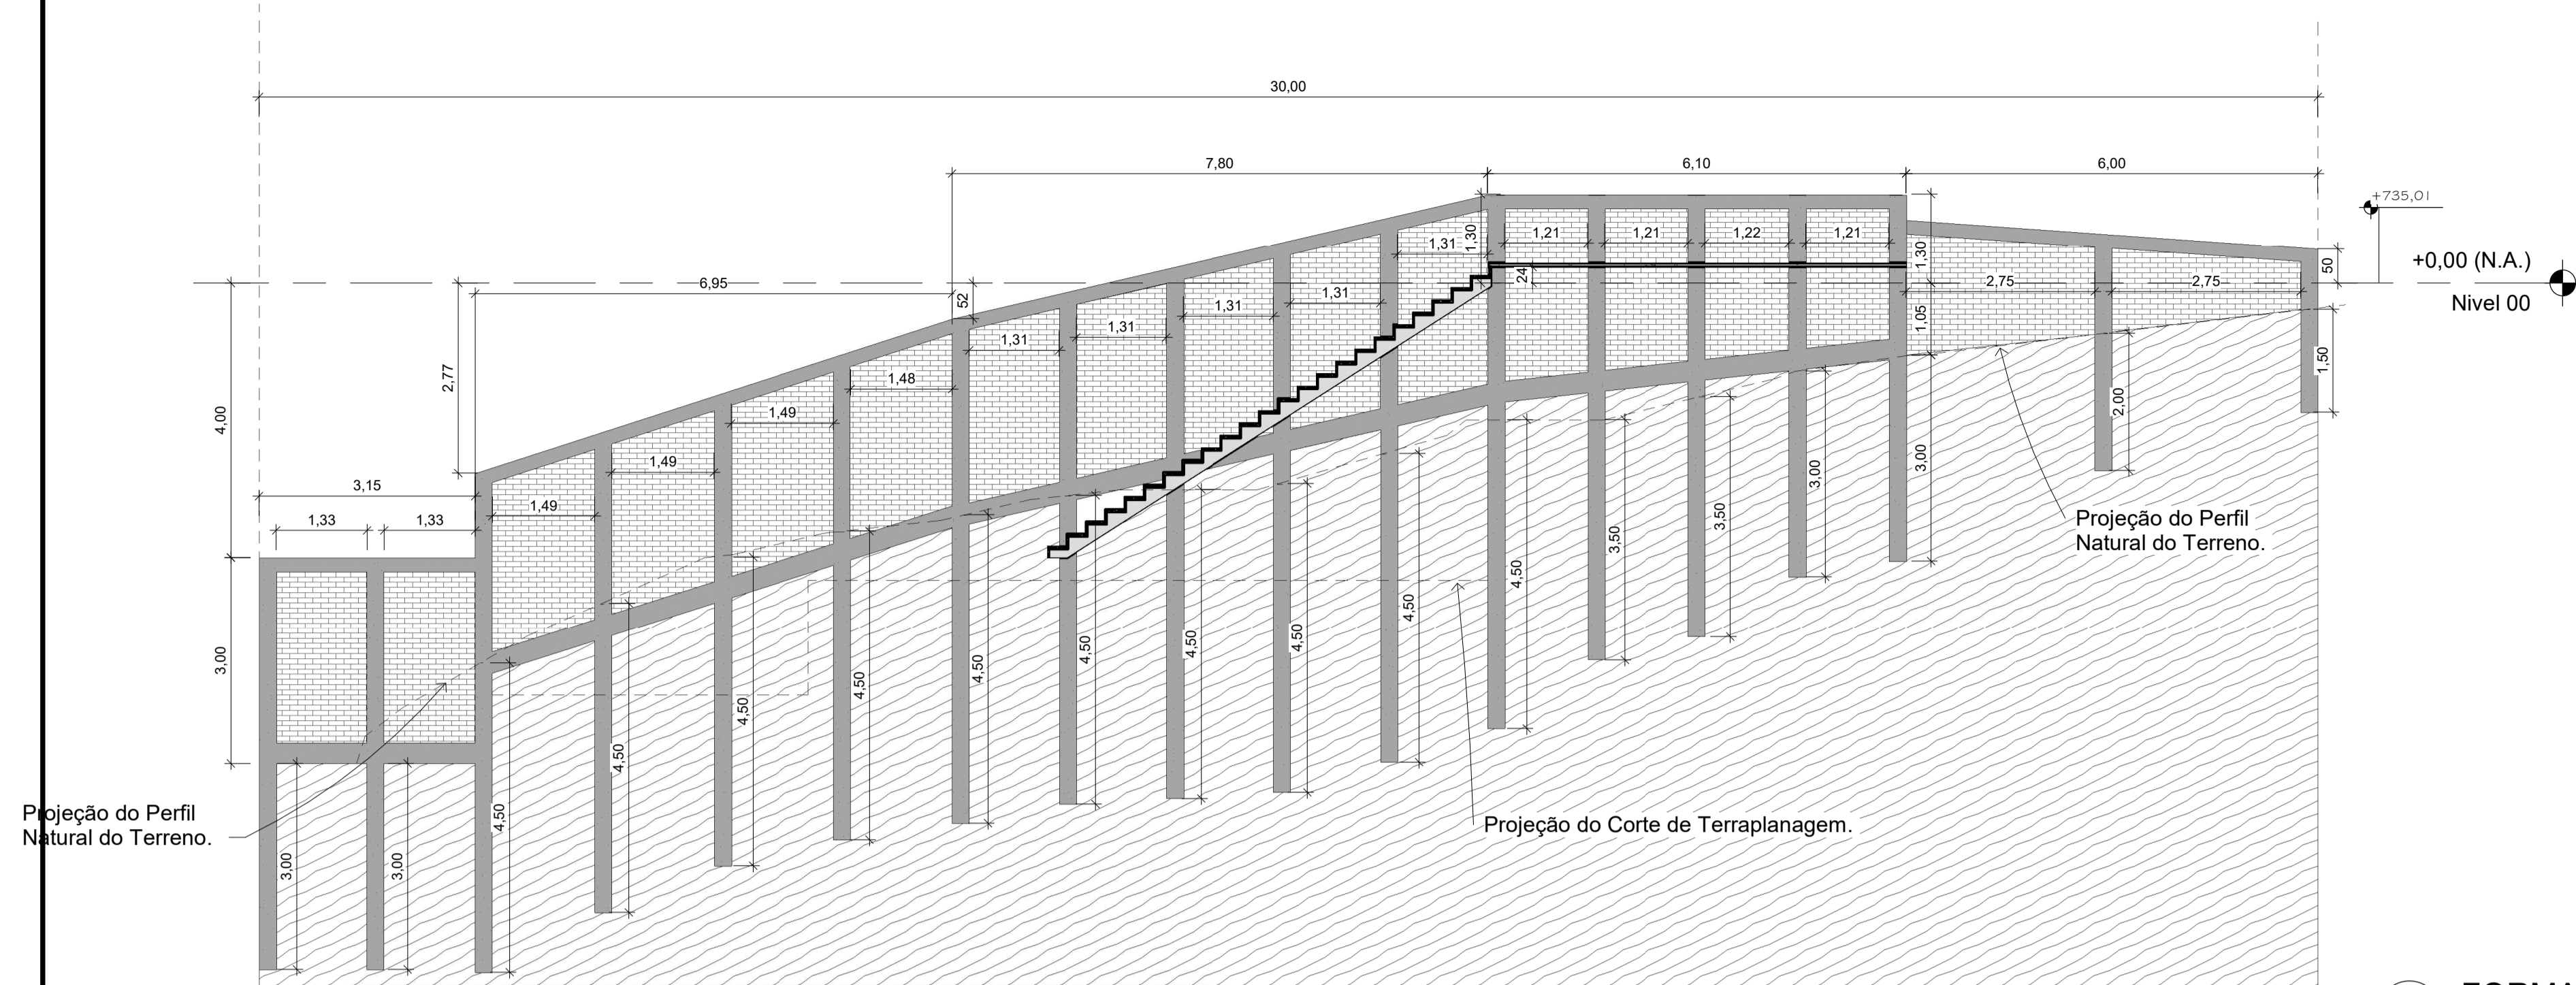

ESTRUTURAS:

PILARES LATERAL ESQUERDA E FUNDOS: (25X15)
 - TODOS OS PILARES SERÃO MONTADOS COM 4 FERROS ϕ 10.0 E ESTRIVADO COM ESPAÇAMENTO DE 13 CM.
 (OBS: TODOS OS PILARES DEVERÃO SER MONTADOS COM FERRAGEM ATÉ O FUNDO DA ESTACA.

PILARES LATERAL DIREITA: (25X15)
 - TODOS OS PILARES SERÃO MONTADOS COM 6 FERROS ϕ 10.0 E ESTRIVADO COM ESPAÇAMENTO DE 13 CM.
 OBS: TODOS OS PILARES DEVERÃO SER MONTADOS COM FERRAGEM ATÉ O FUNDO DA ESTACA.


VIGAS BALDRAME: (30 X 15)
 - TODAS AS VIGAS SERÃO MONTADAS COM 4 FERROS ϕ 8.0 E ESTRIVADAS COM ESPAÇAMENTO DE 20CM.

VIGAS RESPALDO: (20 X 15)
 - TODAS AS VIGAS SERÃO MONTADAS COM 4 FERROS ϕ 8.0 E ESTRIVADAS COM ESPAÇAMENTO DE 25CM.

NOTA: TODA ÁREA DE MURO ONDE RECEBERÁ ATERRO DEVERÁ SER PASSADO MASSA DE AREIA + CIMENTO SOMENTA ALISADO SEM ACABAMENTO.


4 FORMAS DOS MUROS

ESCALA 1:100

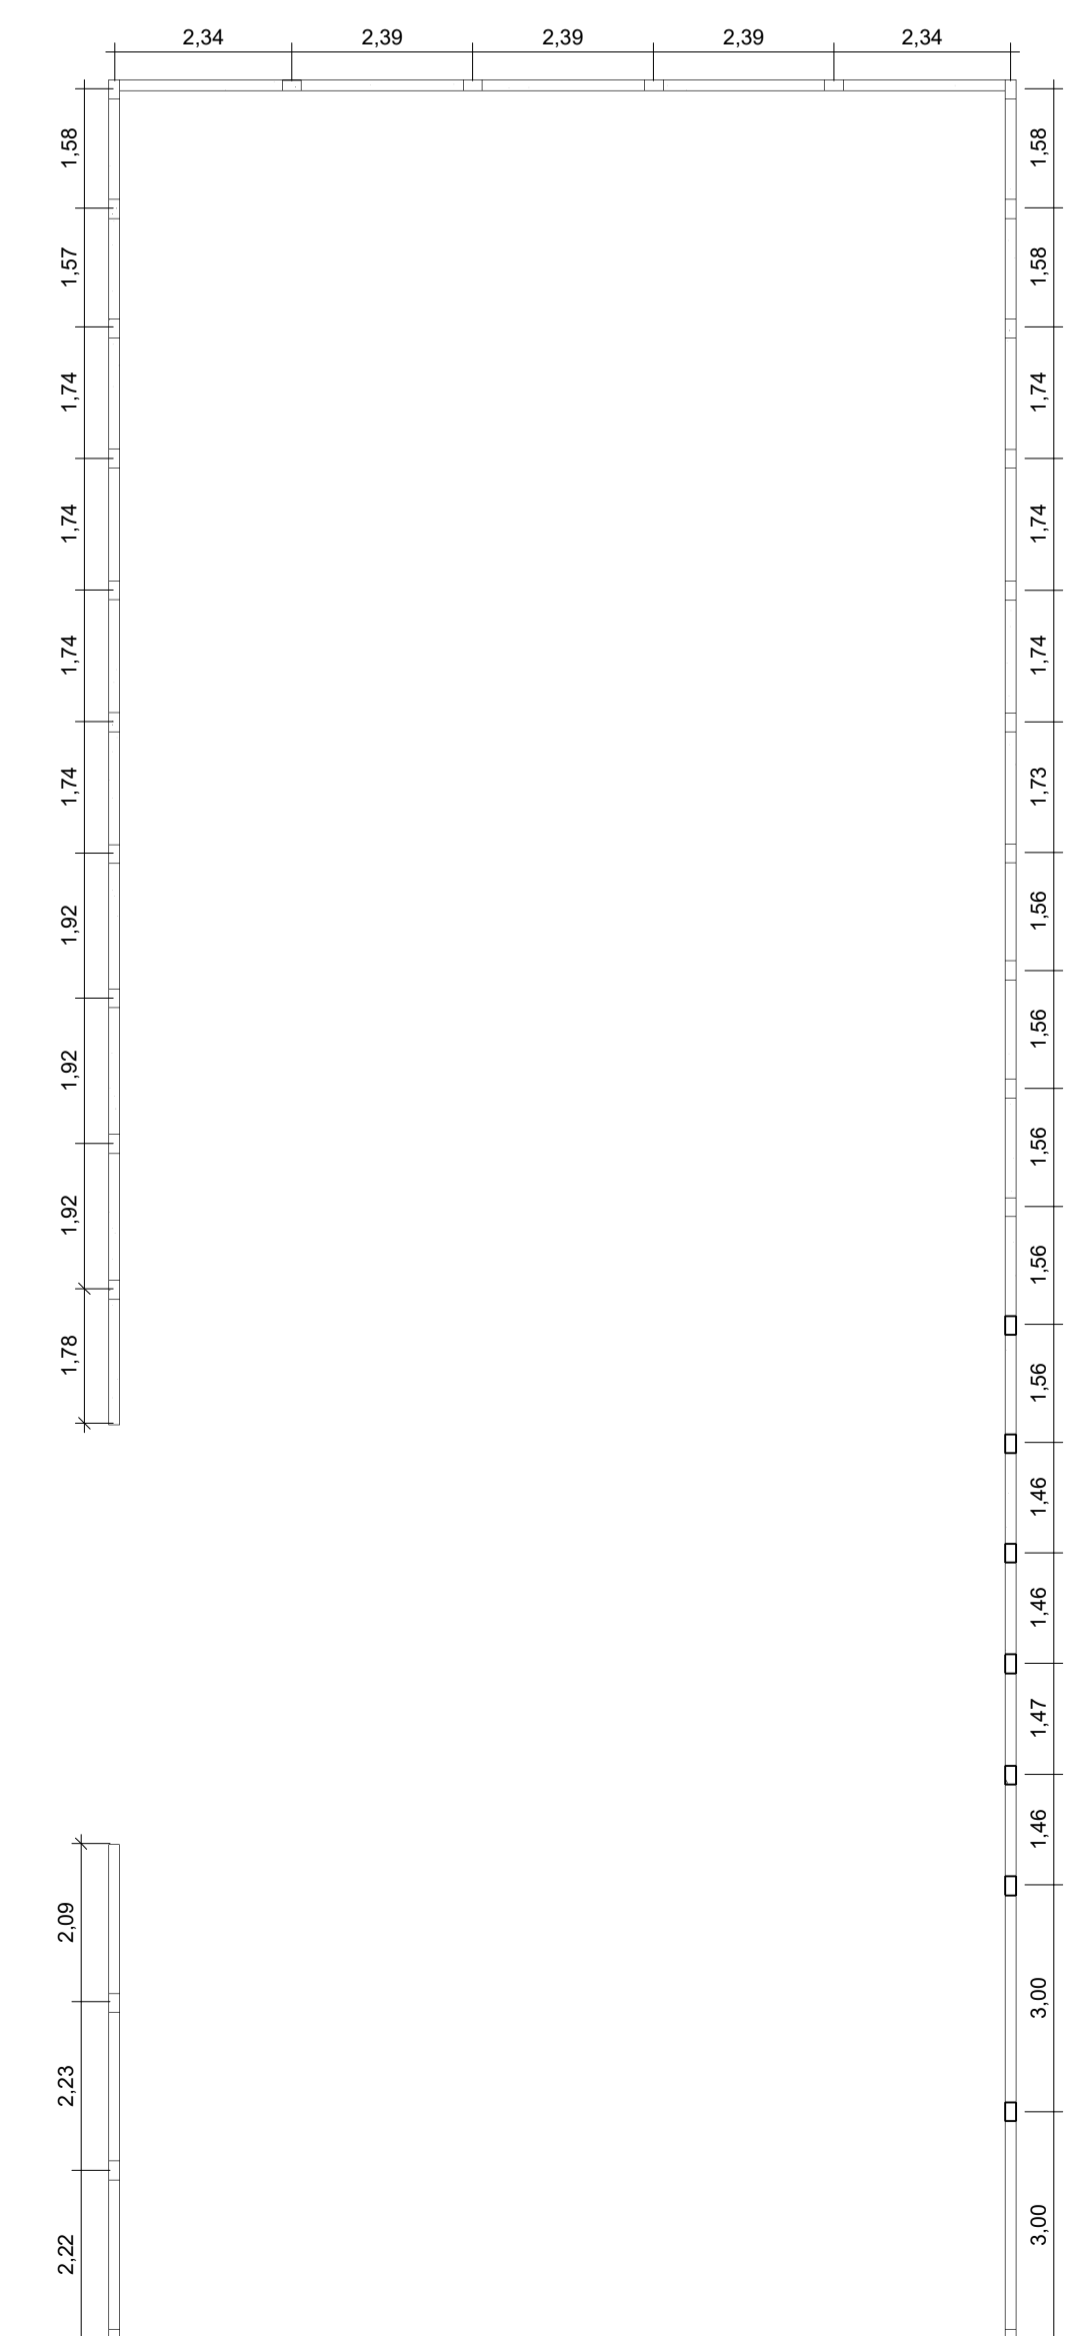


2 ESTRUTURA DO MURO LATERAL ESQUERDA

ESCALA 1:75

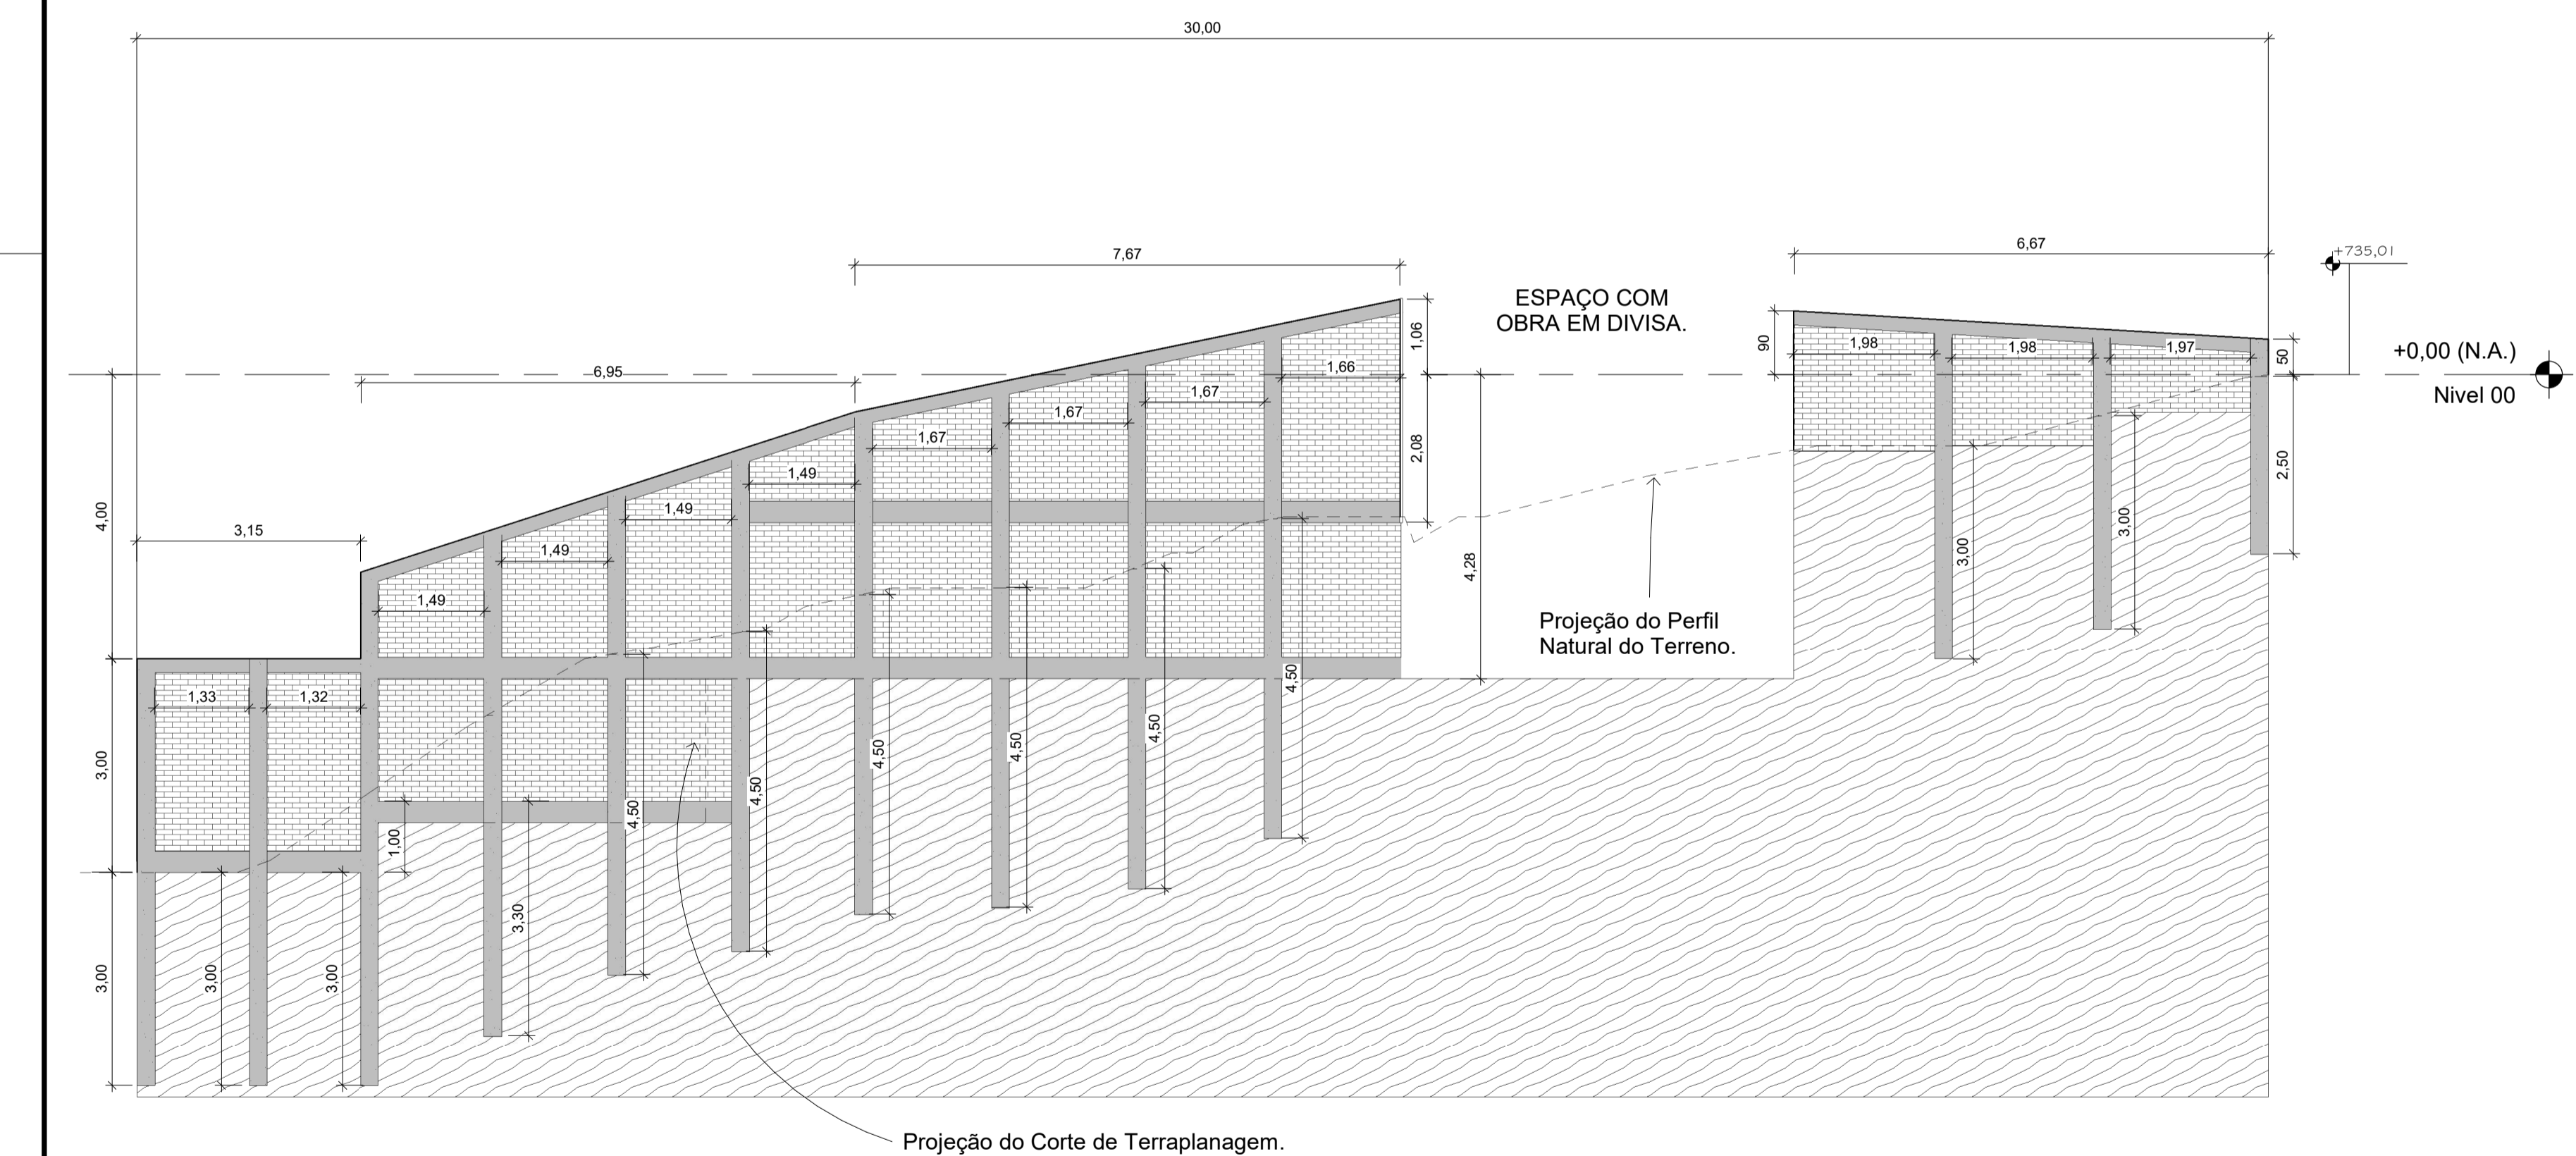

3 ESTRUTURA MURO FUNDOS

ESCALA 1:75

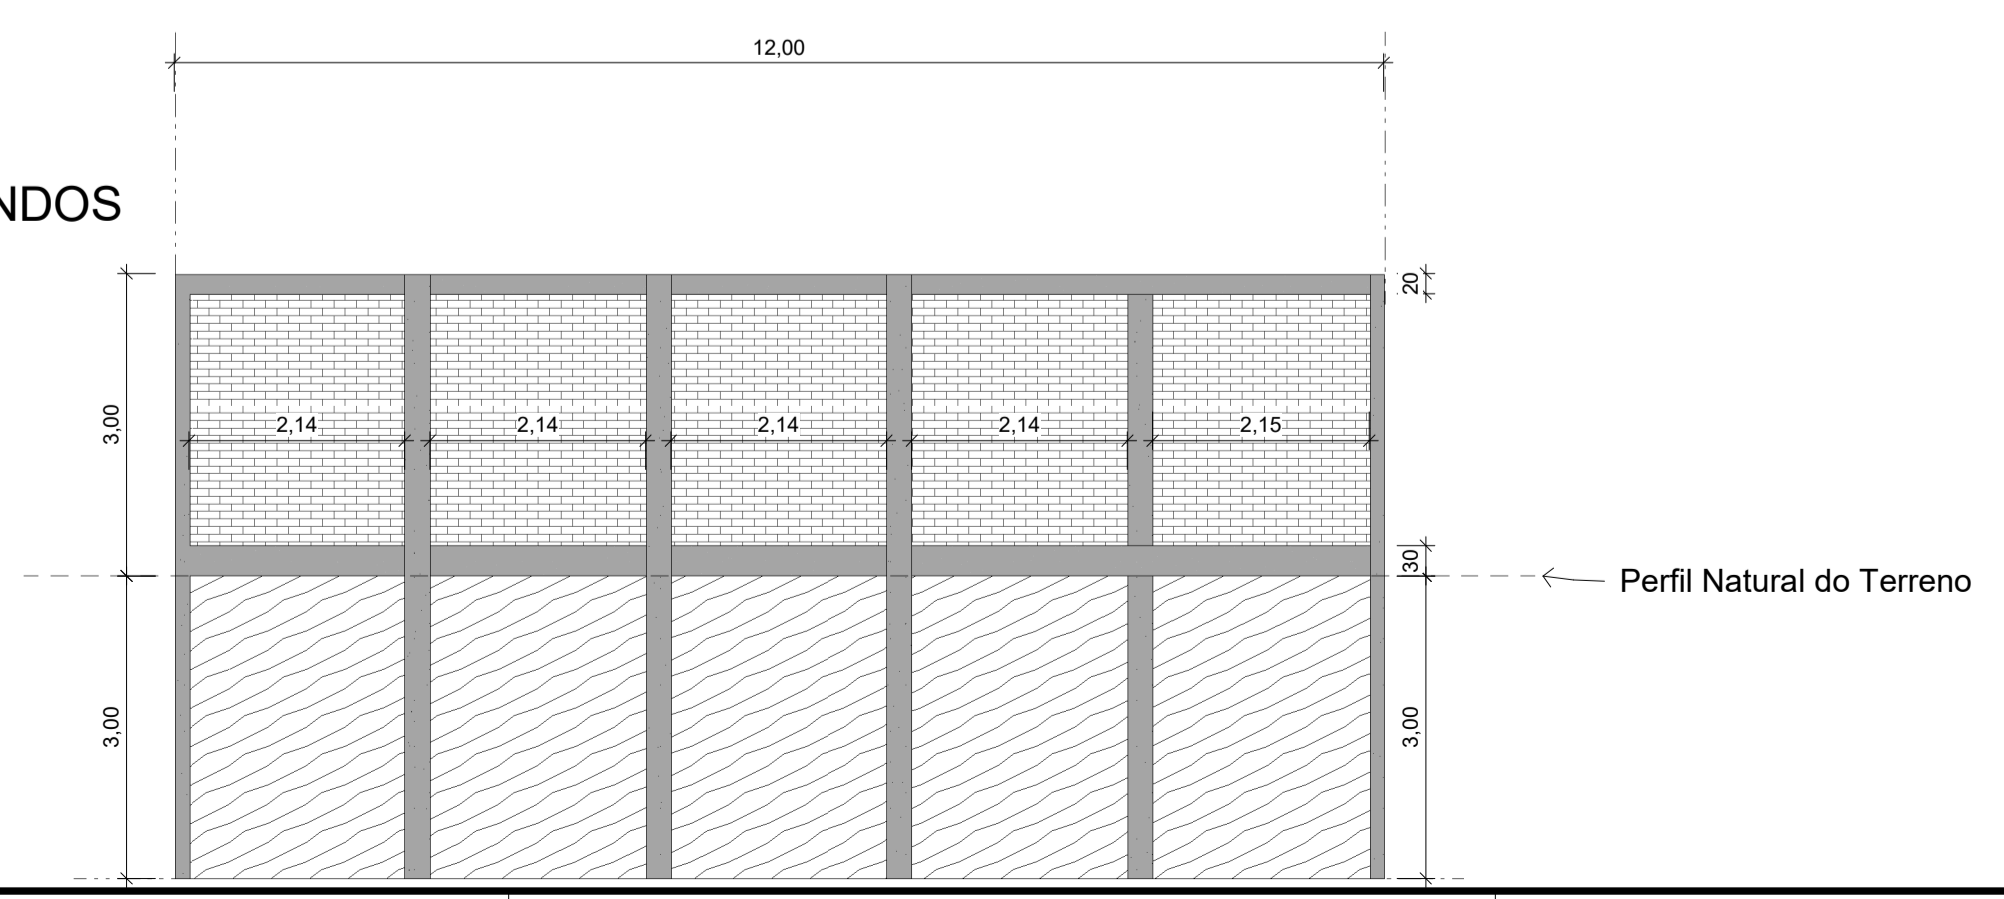

ESTRUTURA DOS MUROS FOLHA ÚNICA

OBRA: CONSTRUÇÃO DE UMA RESIDÊNCIA UNIFAMILIAR EM ALVENARIA
PROPRIETÁRIO: SILAS AUGUSTO BULGARELLI DE FREITAS
PROPRIETÁRIA: JULIANA ROS BOIÇA BULGARELLI
LOCAL: RUA ARACÊ, nº 24 - LOTE Nº 02, QUADRA N, RES. FAZENDA SÃO JOSÉ - SANTANA DE PARNAÍBA - SP
INSCRIÇÃO CADASTRAL: 24361.33.33.0015.00.000.
ESCALAS: INDICADAS **ZONA:** ZUD-4 **CAT. USO:** R1



DECLARO QUE A APROVAÇÃO DO PROJETO NÃO IMPLICA NO RECONHECIMENTO, POR PARTE DA PREFEITURA, DO DIREITO DE PROPRIEDADE DO TERRENO.
PROPRIETÁRIO: SILAS AUGUSTO BULGARELLI DE FREITAS
 CPF: 361.188.178-39
PROPRIETÁRIA: JULIANA ROS BOIÇA BULGARELLI
 CPF: 367.794.028-18

QUADRO DE ÁREAS (m²)	
DO TERRENO	360,00 m²
CONSTRUÇÃO	
PAV. ÁREA GOURMET	102,65 m²
PAV. TERREO	120,27 m²
PAV. SUPERIOR	113,47 m²
TOTAL	336,39 m²
PISCINA	29,64 m²
ÁREA PERMEÁVEL	55,63 m²
CA	TO
0,93	42,7%
	15,45%

AUTOR DO PROJETO E RESPONSÁVEL TÉCNICO PELA OBRA:
 GUSTAVO HENRIQUE SALVADOR BELANSON
 CREA: PR-193709/D - REGISTRO SP: 5070972691
 REGISTRO PREF: 9000035922
 ART nº: 28027230220114425