




1 BARRILETE DET-01
1 : 12

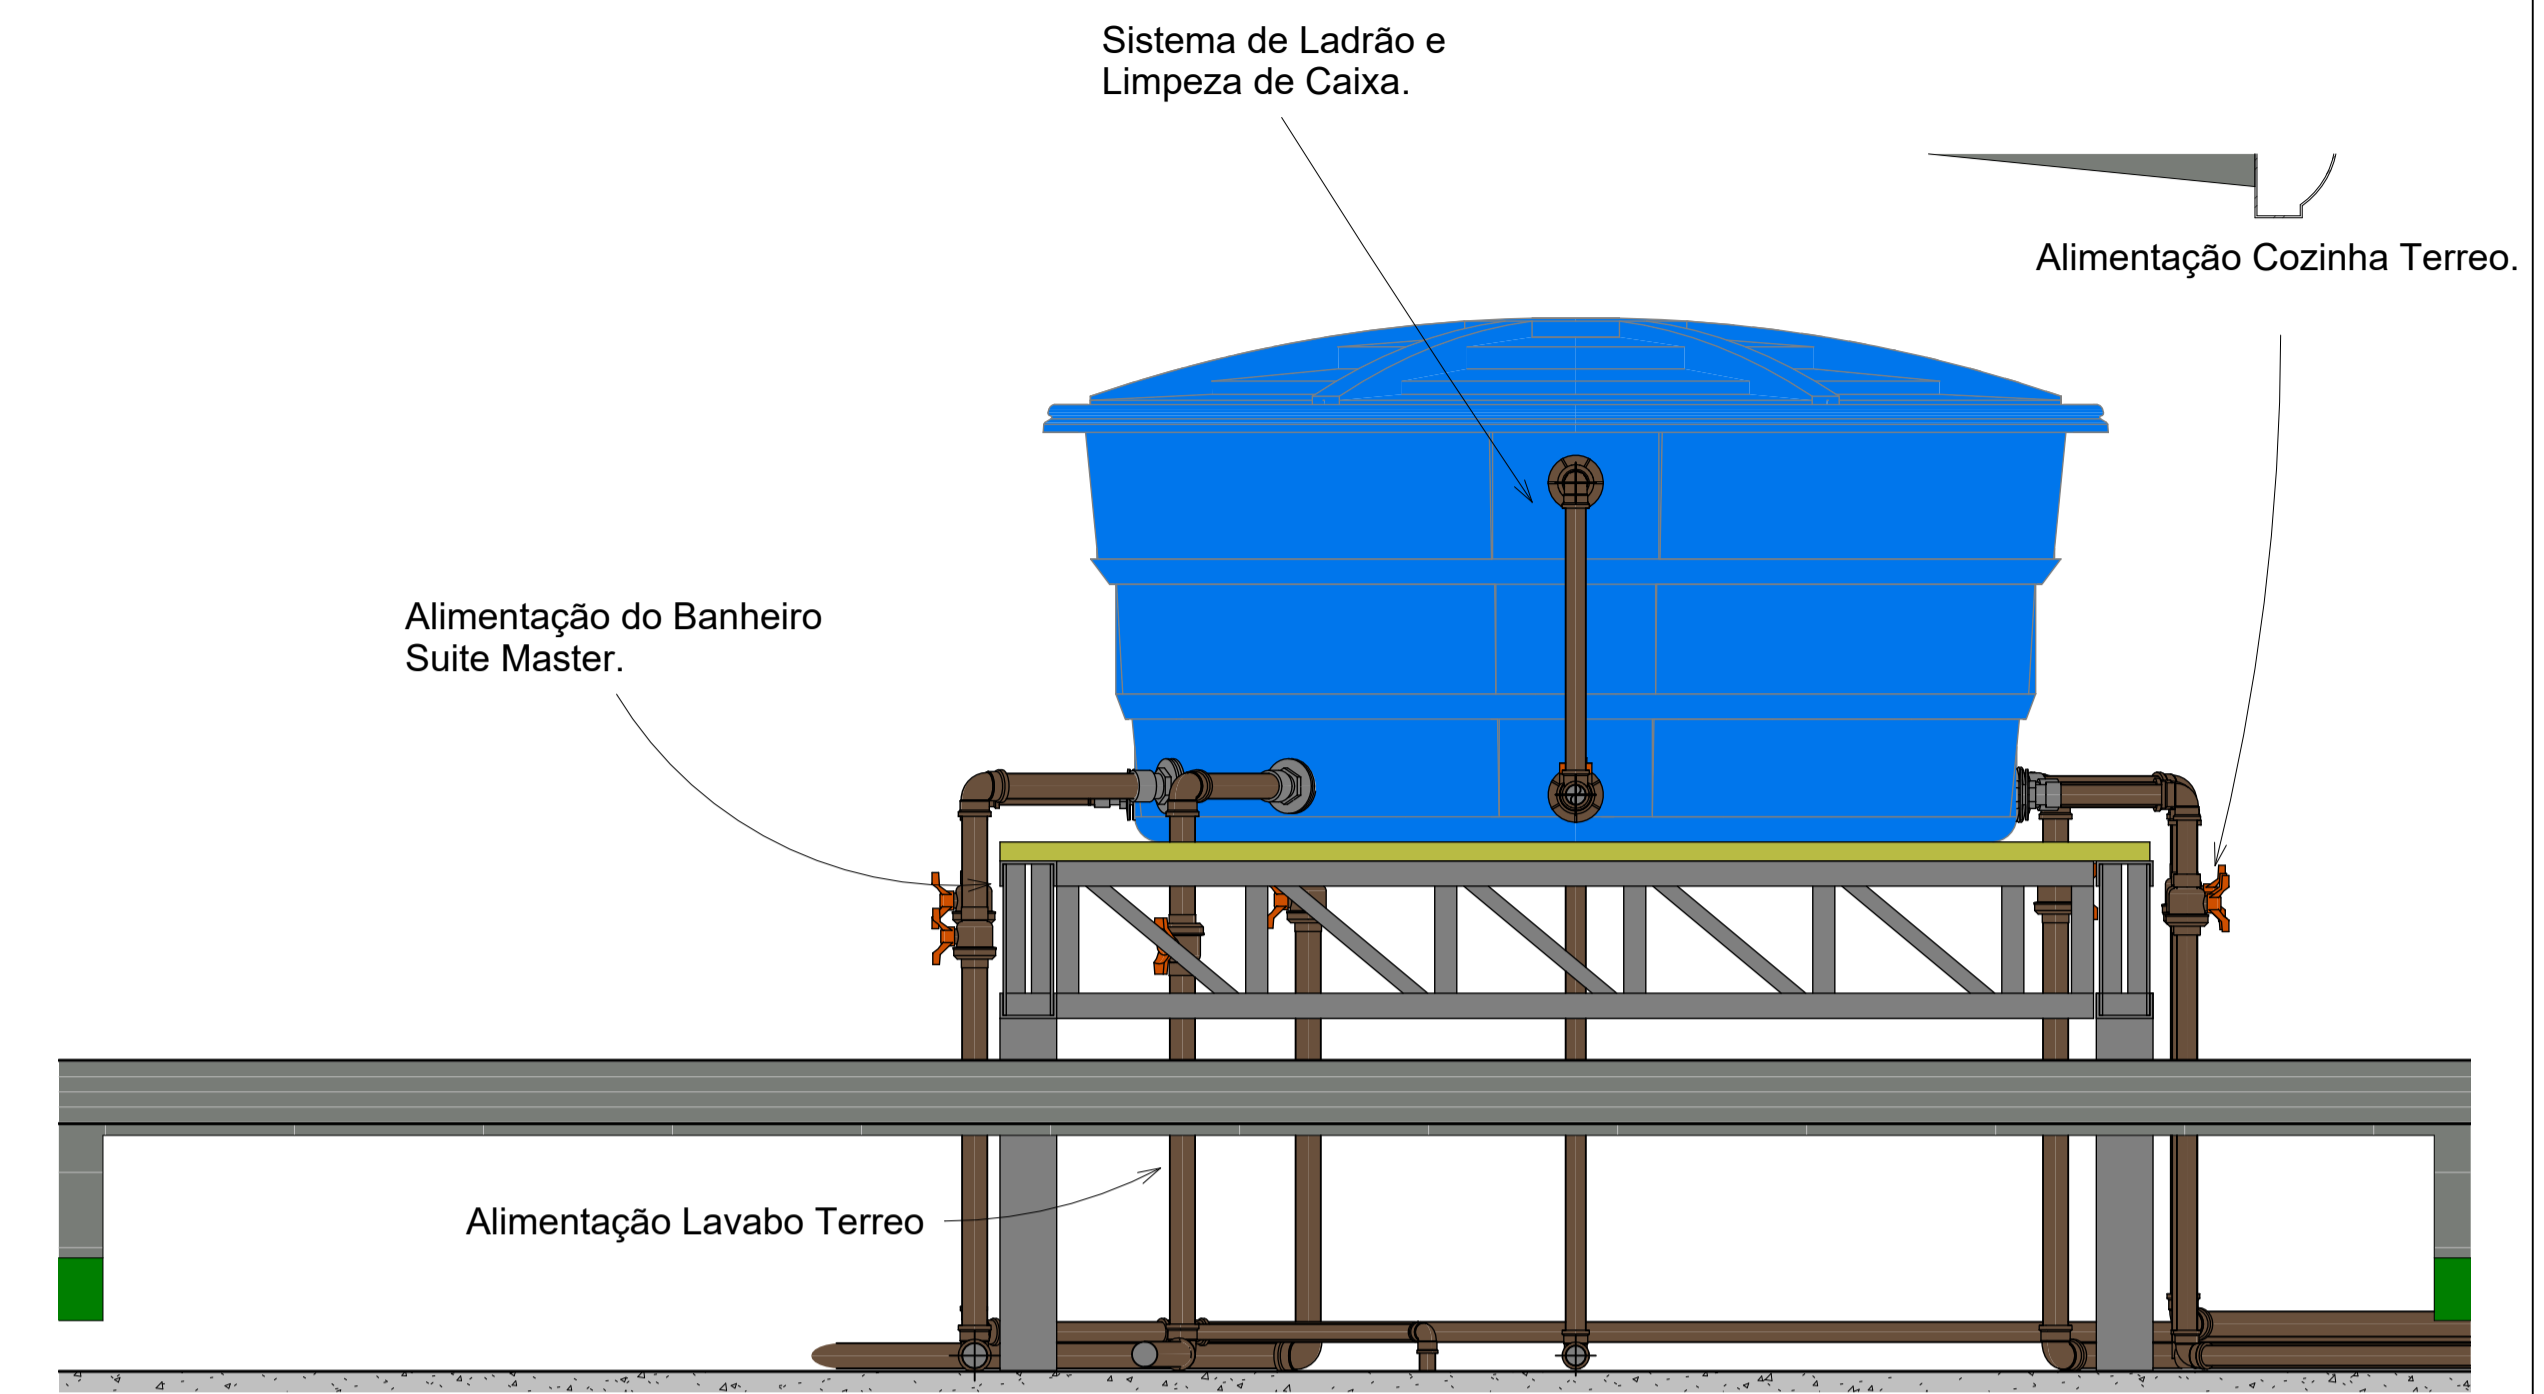

2 BARRILETE DET-02
1 : 12

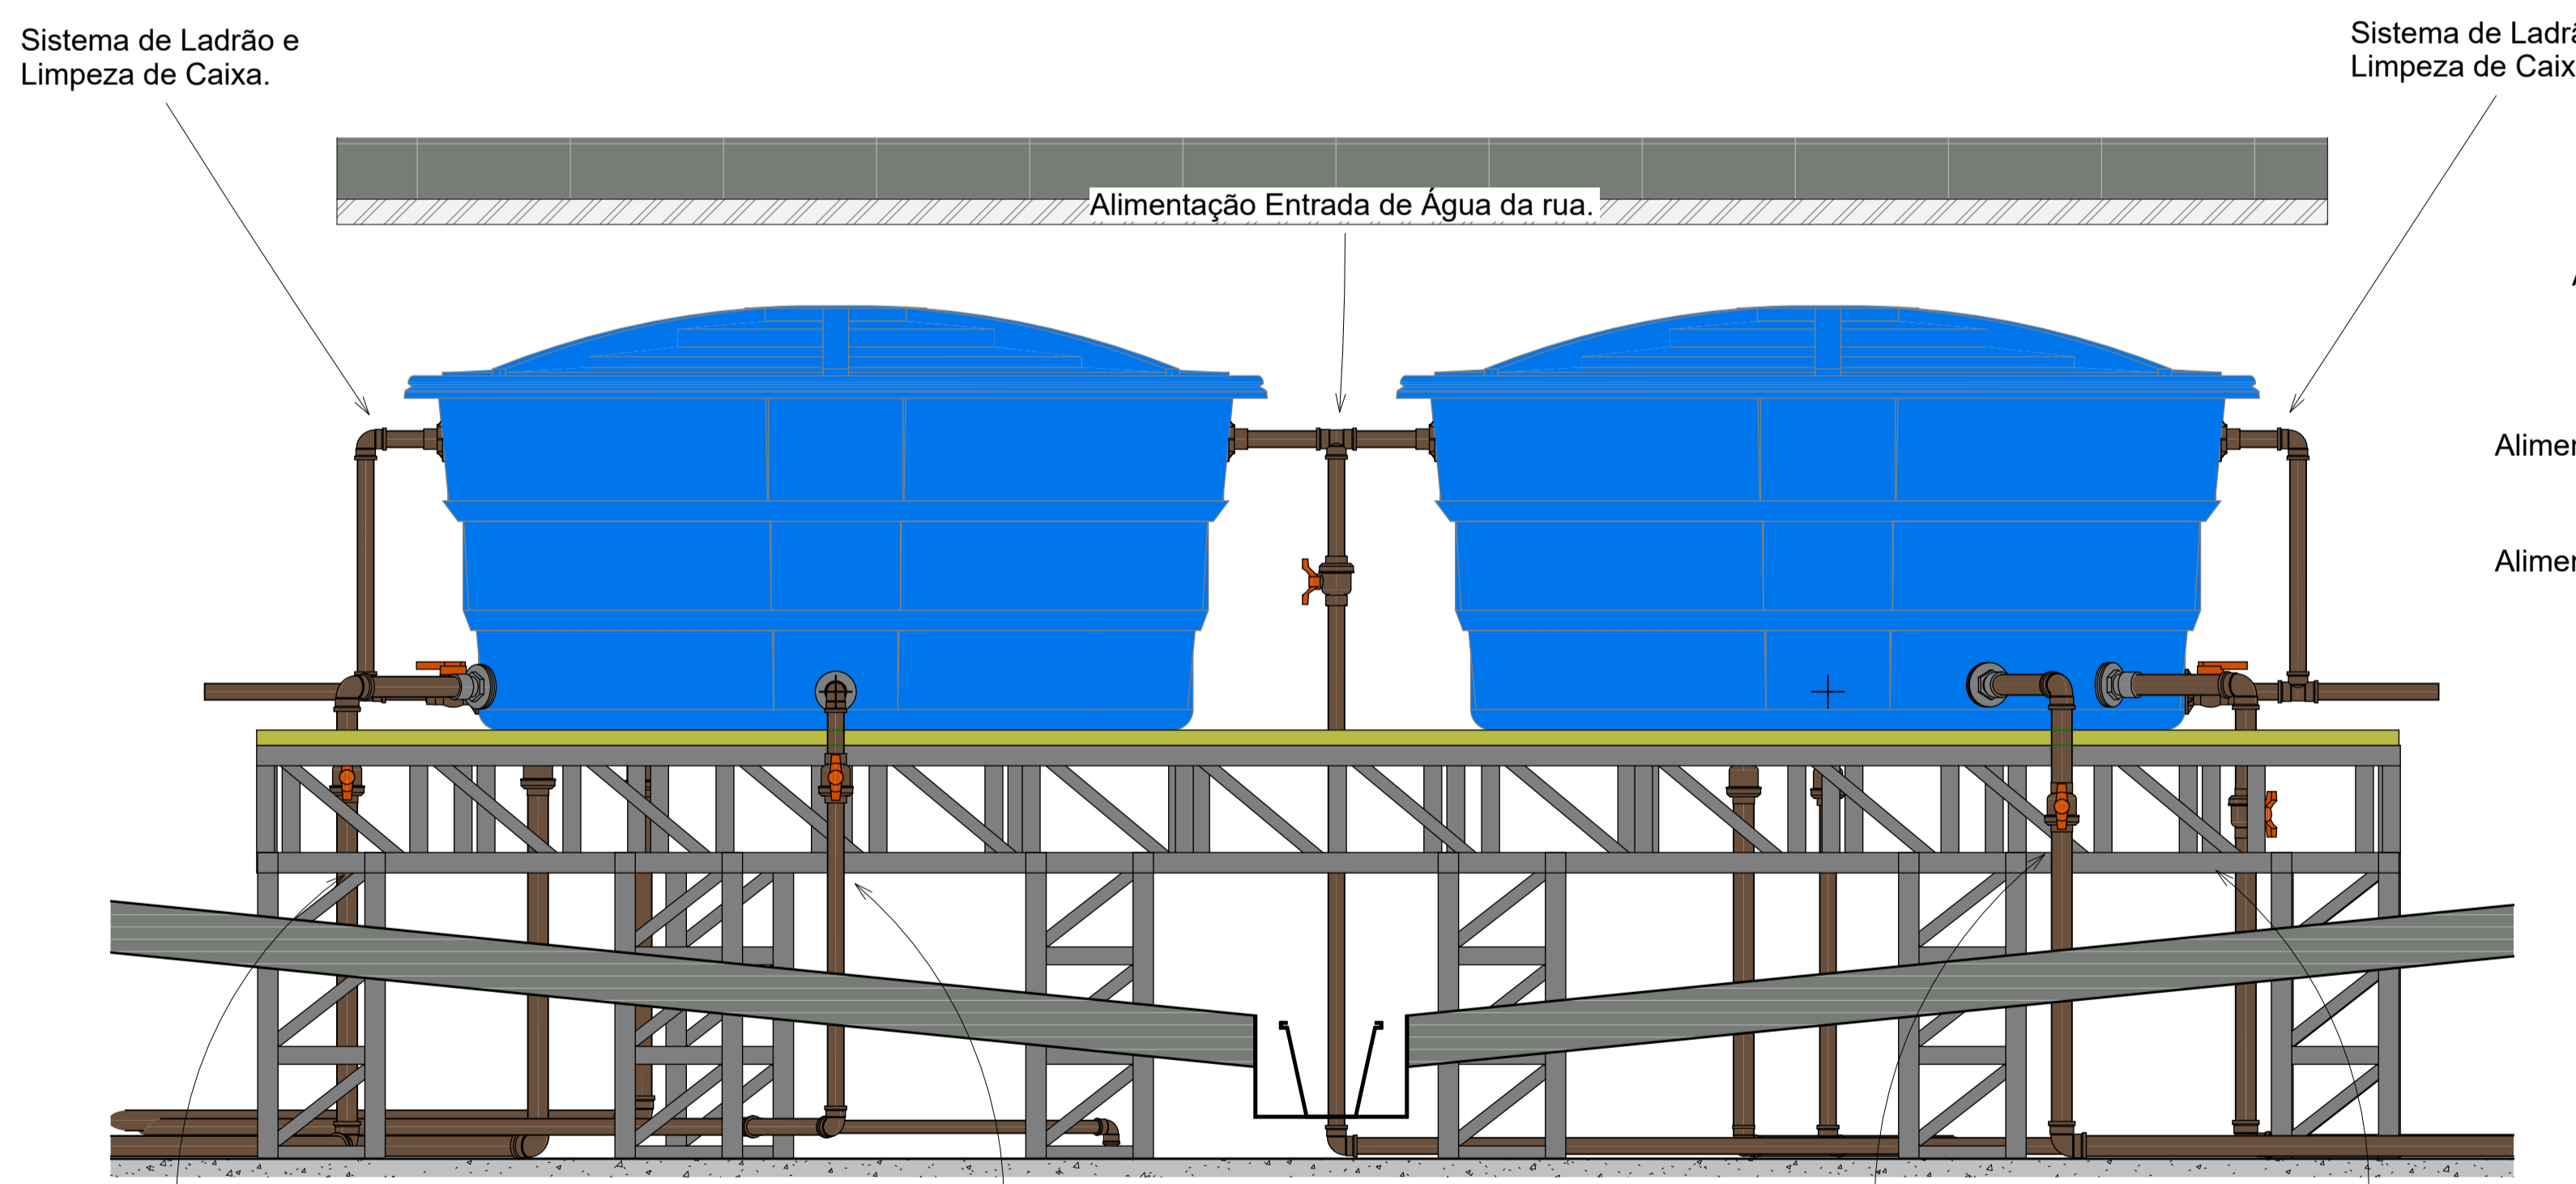

3 BARRILETE DET-03
1 : 12

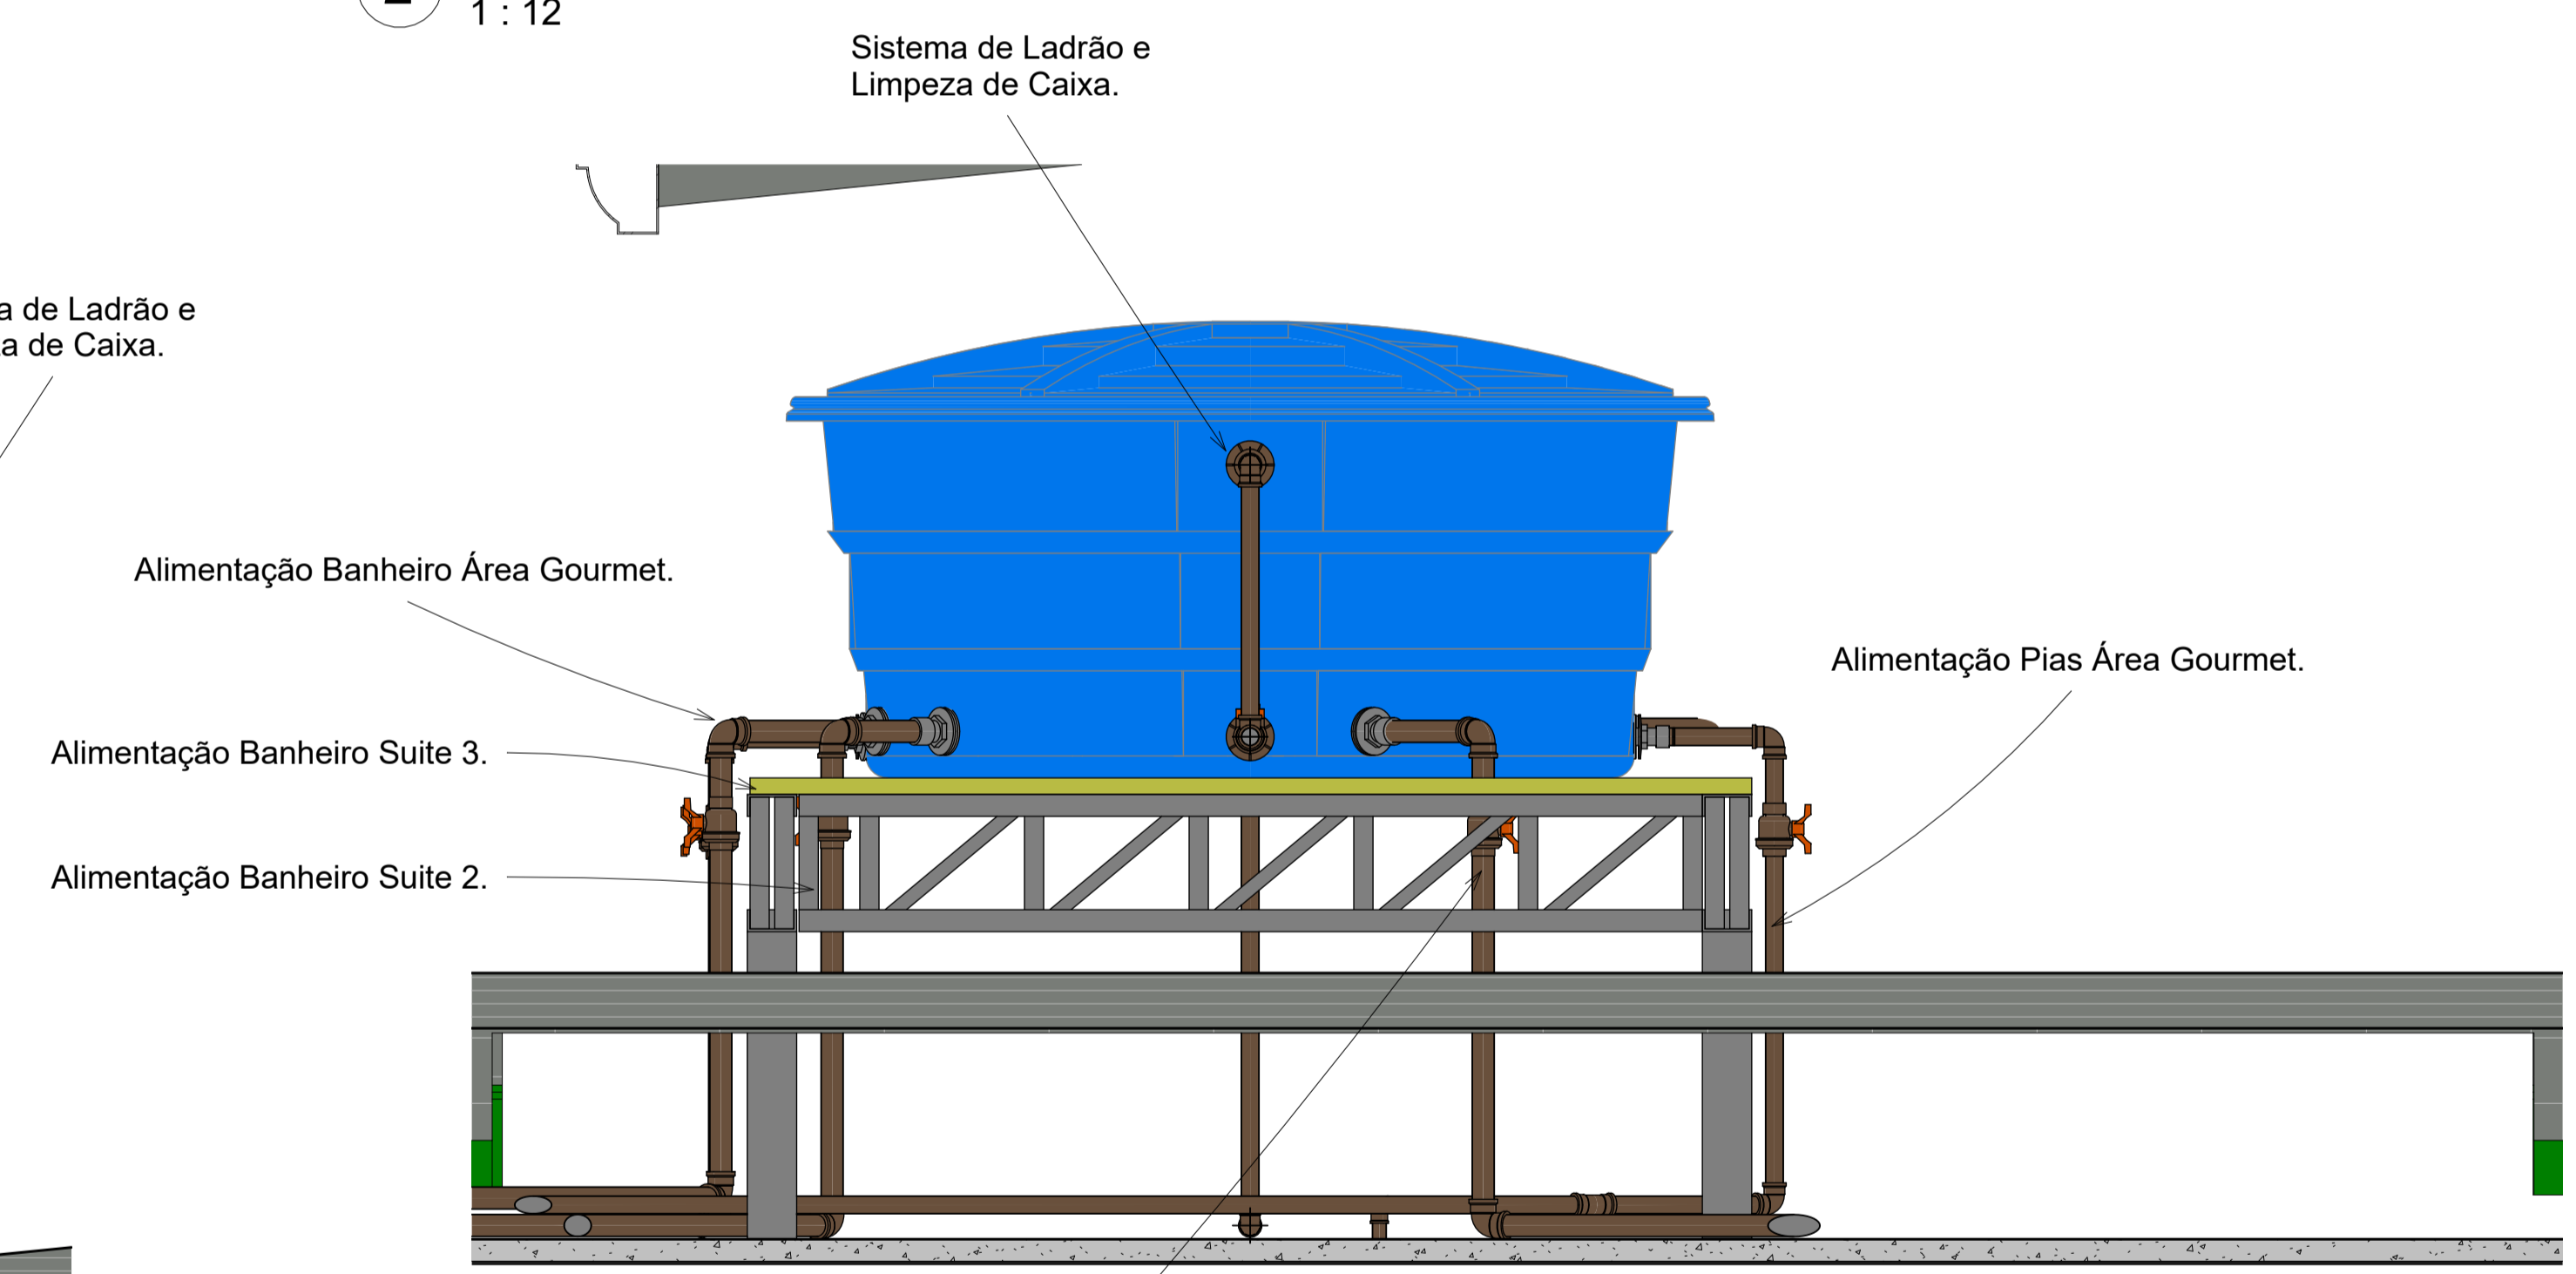

4 BARRILETE DET-04
1 : 12

 GB ENGENHARIA - ADMINISTRAÇÃO E EXECUÇÃO DE PROJETOS E-MAIL: GUSTAVO@GBELANSON.COM.BR - FONE: (41) 9903-1809 - ARAPONGAS-PR - WWW.GBELANSON.COM.BR		FOLHA Nº 02 Nº DE FOLHAS 02
PROJETO: PLANTA DE ÁGUA FRIA - LIGAÇÃO DAS CAIXAS		
PROPRIETÁRIO: SILAS AUGUSTO BULGARELLI DE FREITAS		
PROPRIETÁRIO	RESPONSÁVEL PELO PROJETO GUSTAVO BELANSON - CREA: PR-193709/D	RESPONSÁVEL PELA EXECUÇÃO GUSTAVO BELANSON - CREA: PR-193709/D