



2 PAV. TERREO ESGOTO  
1 : 50

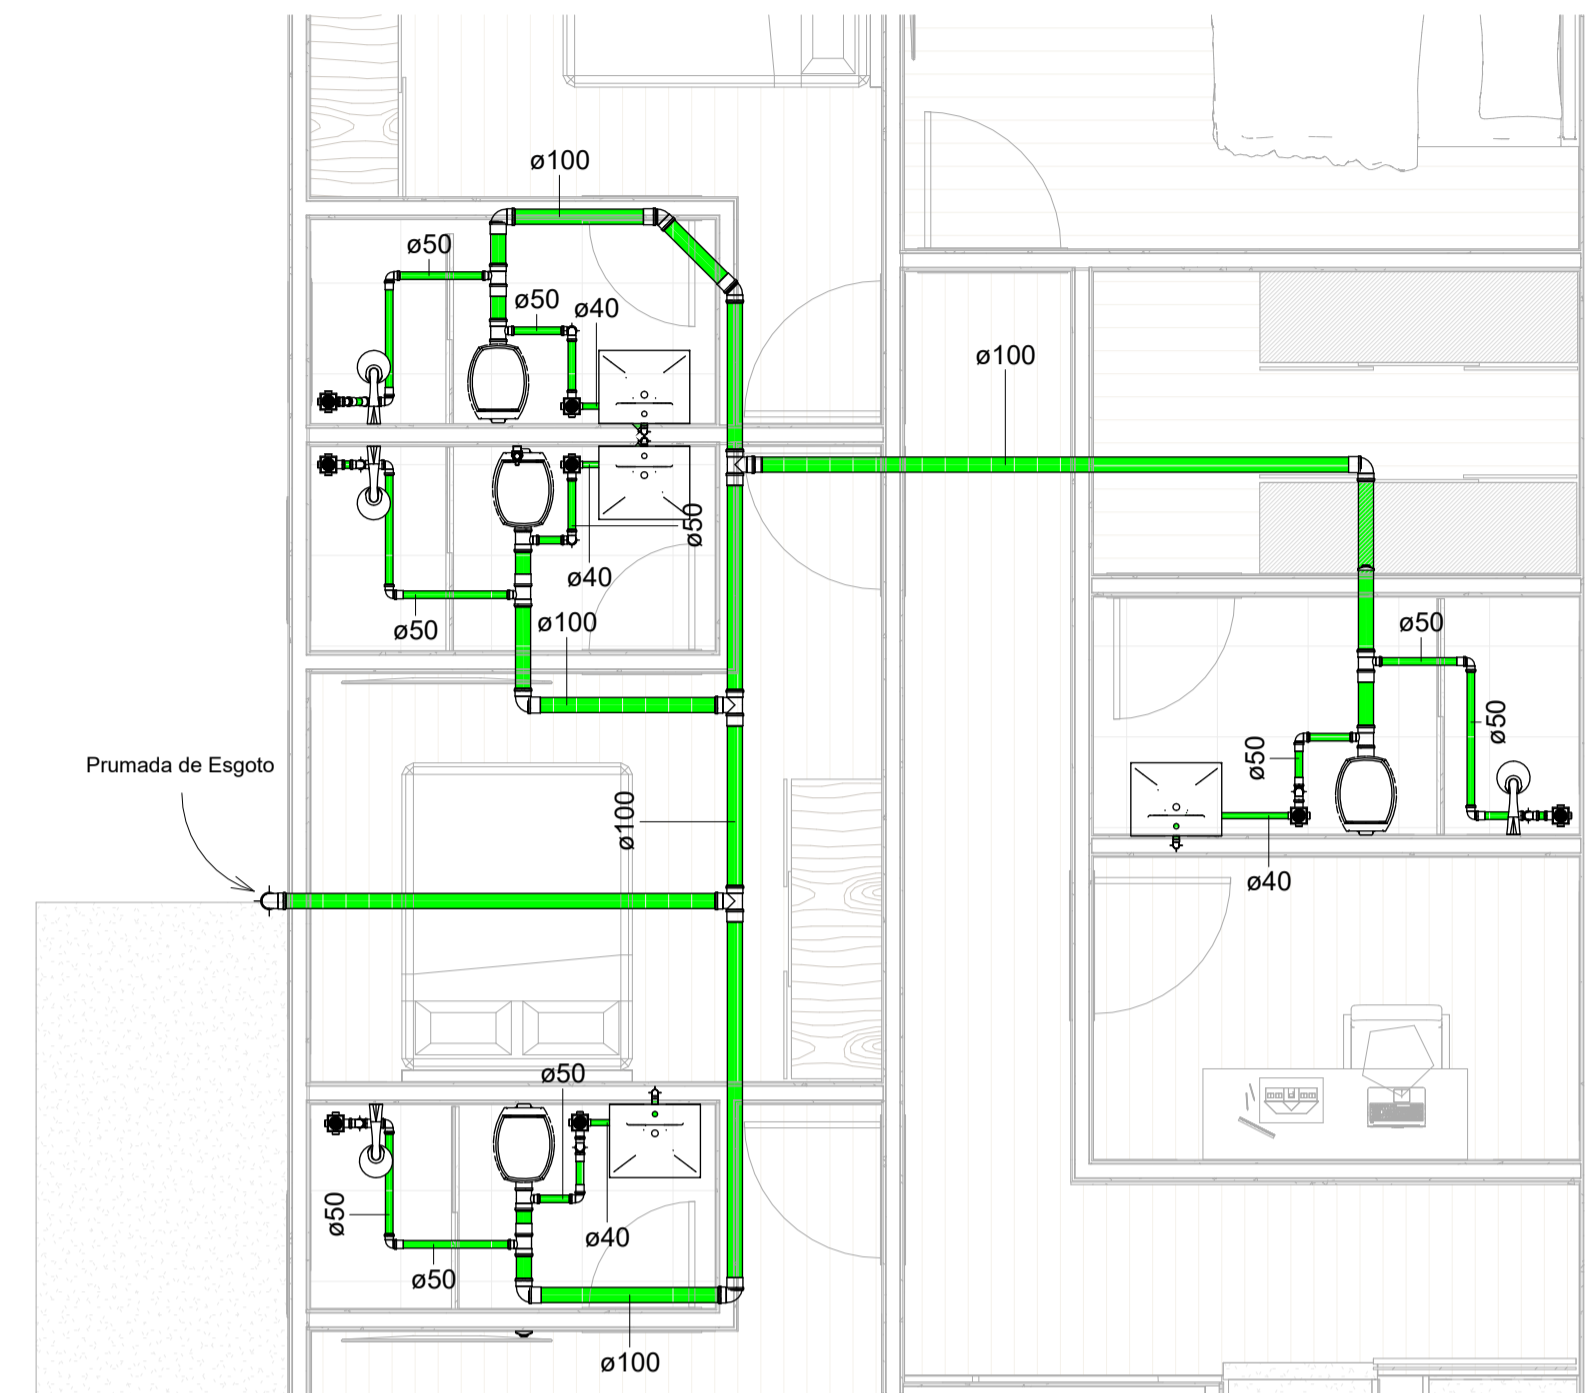

3 PAV. SUPERIOR ESGOTO  
1 : 50

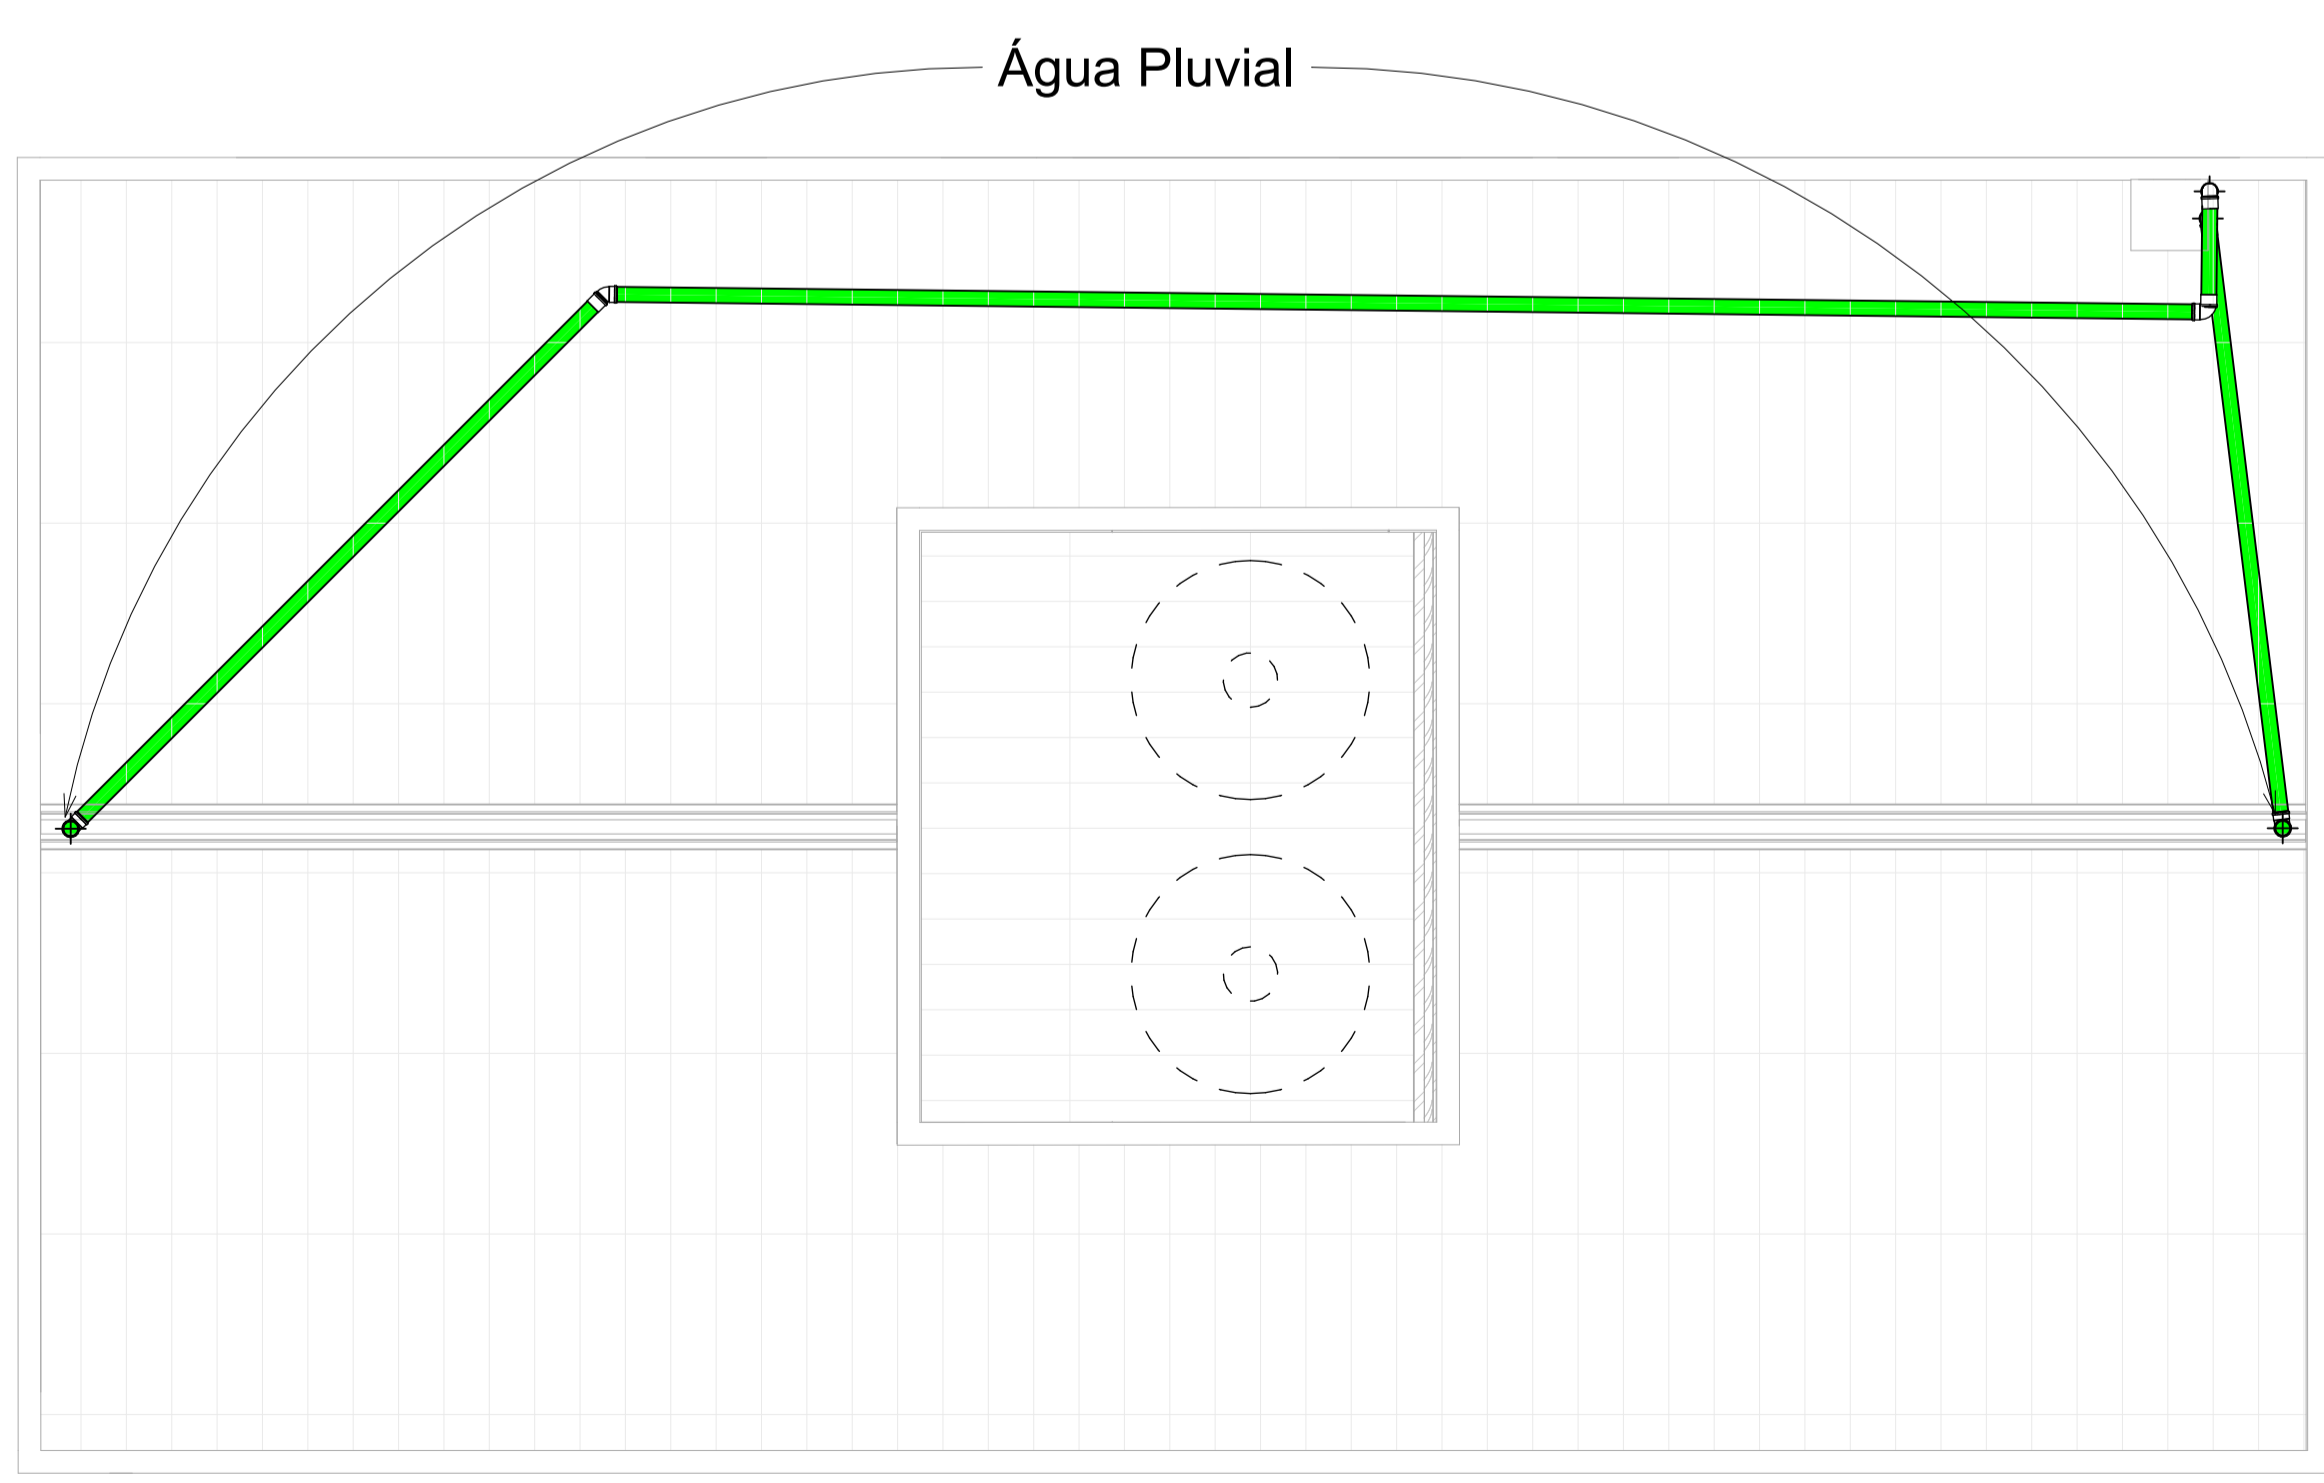

1 ÁREA GOURMET ESGOTO  
1 : 50

