




1 ESGOTO BANHEIROS SUPERIOR

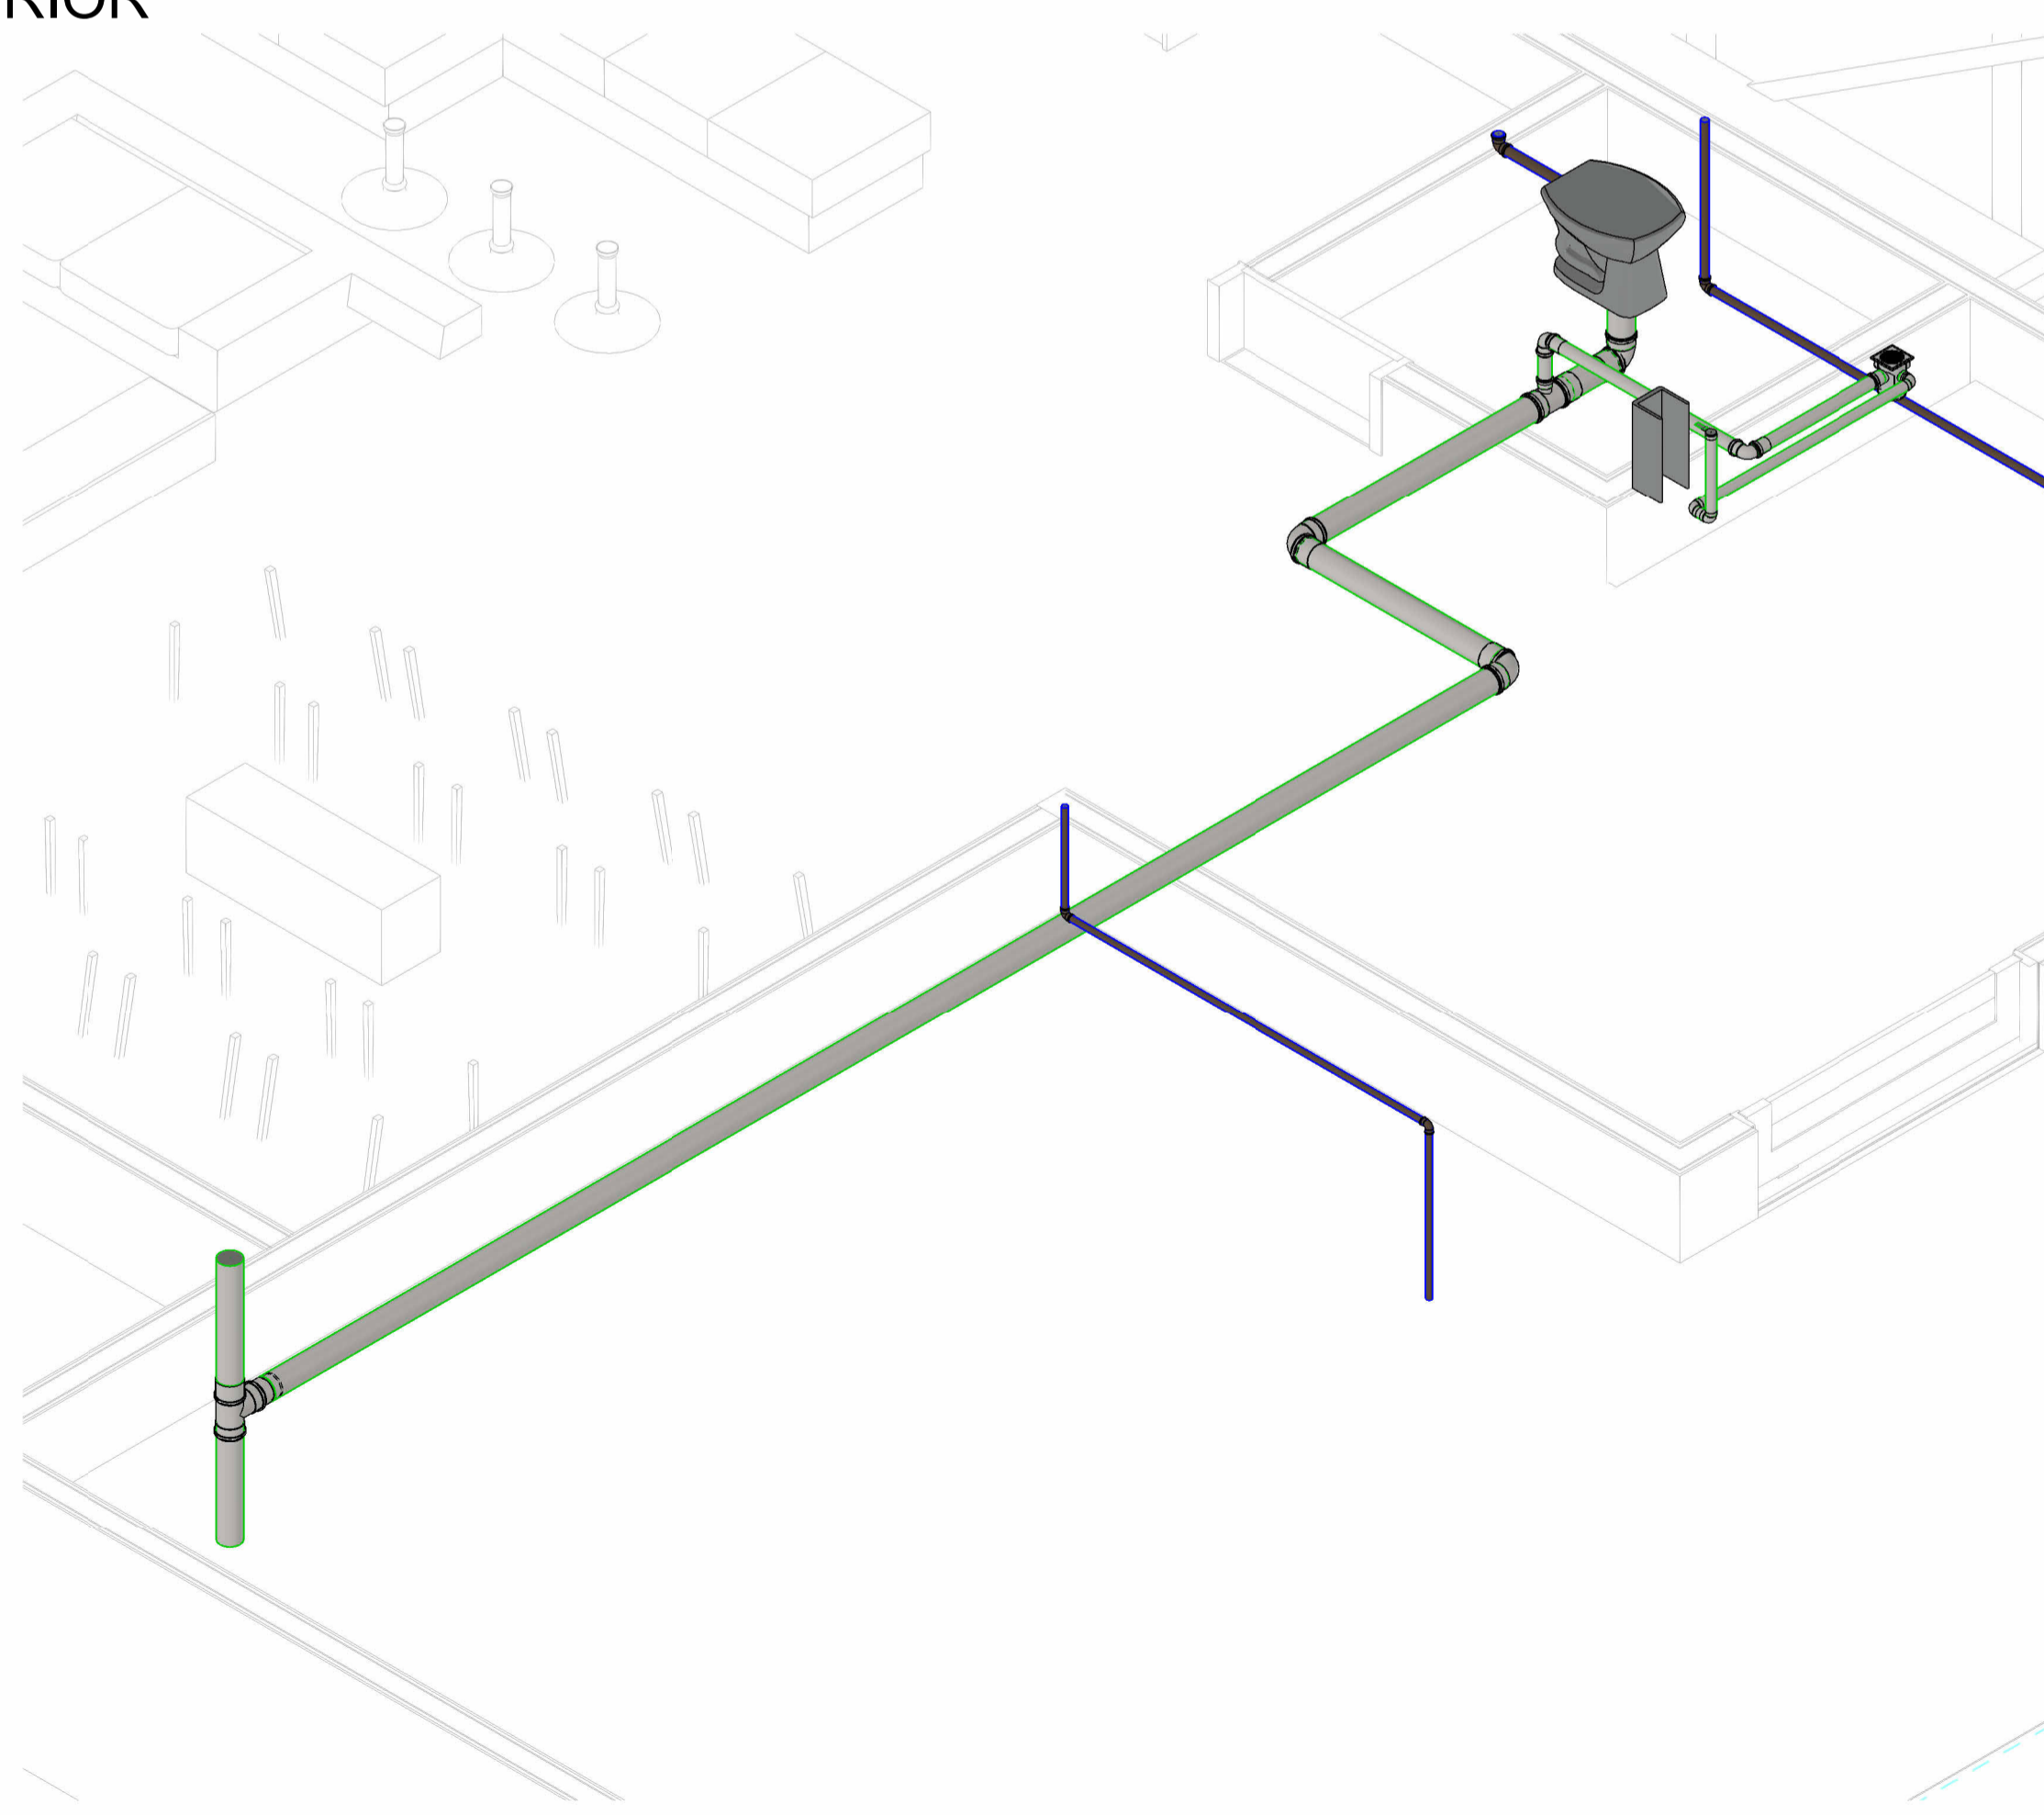

2 ESGOTO LAVABO TERREO

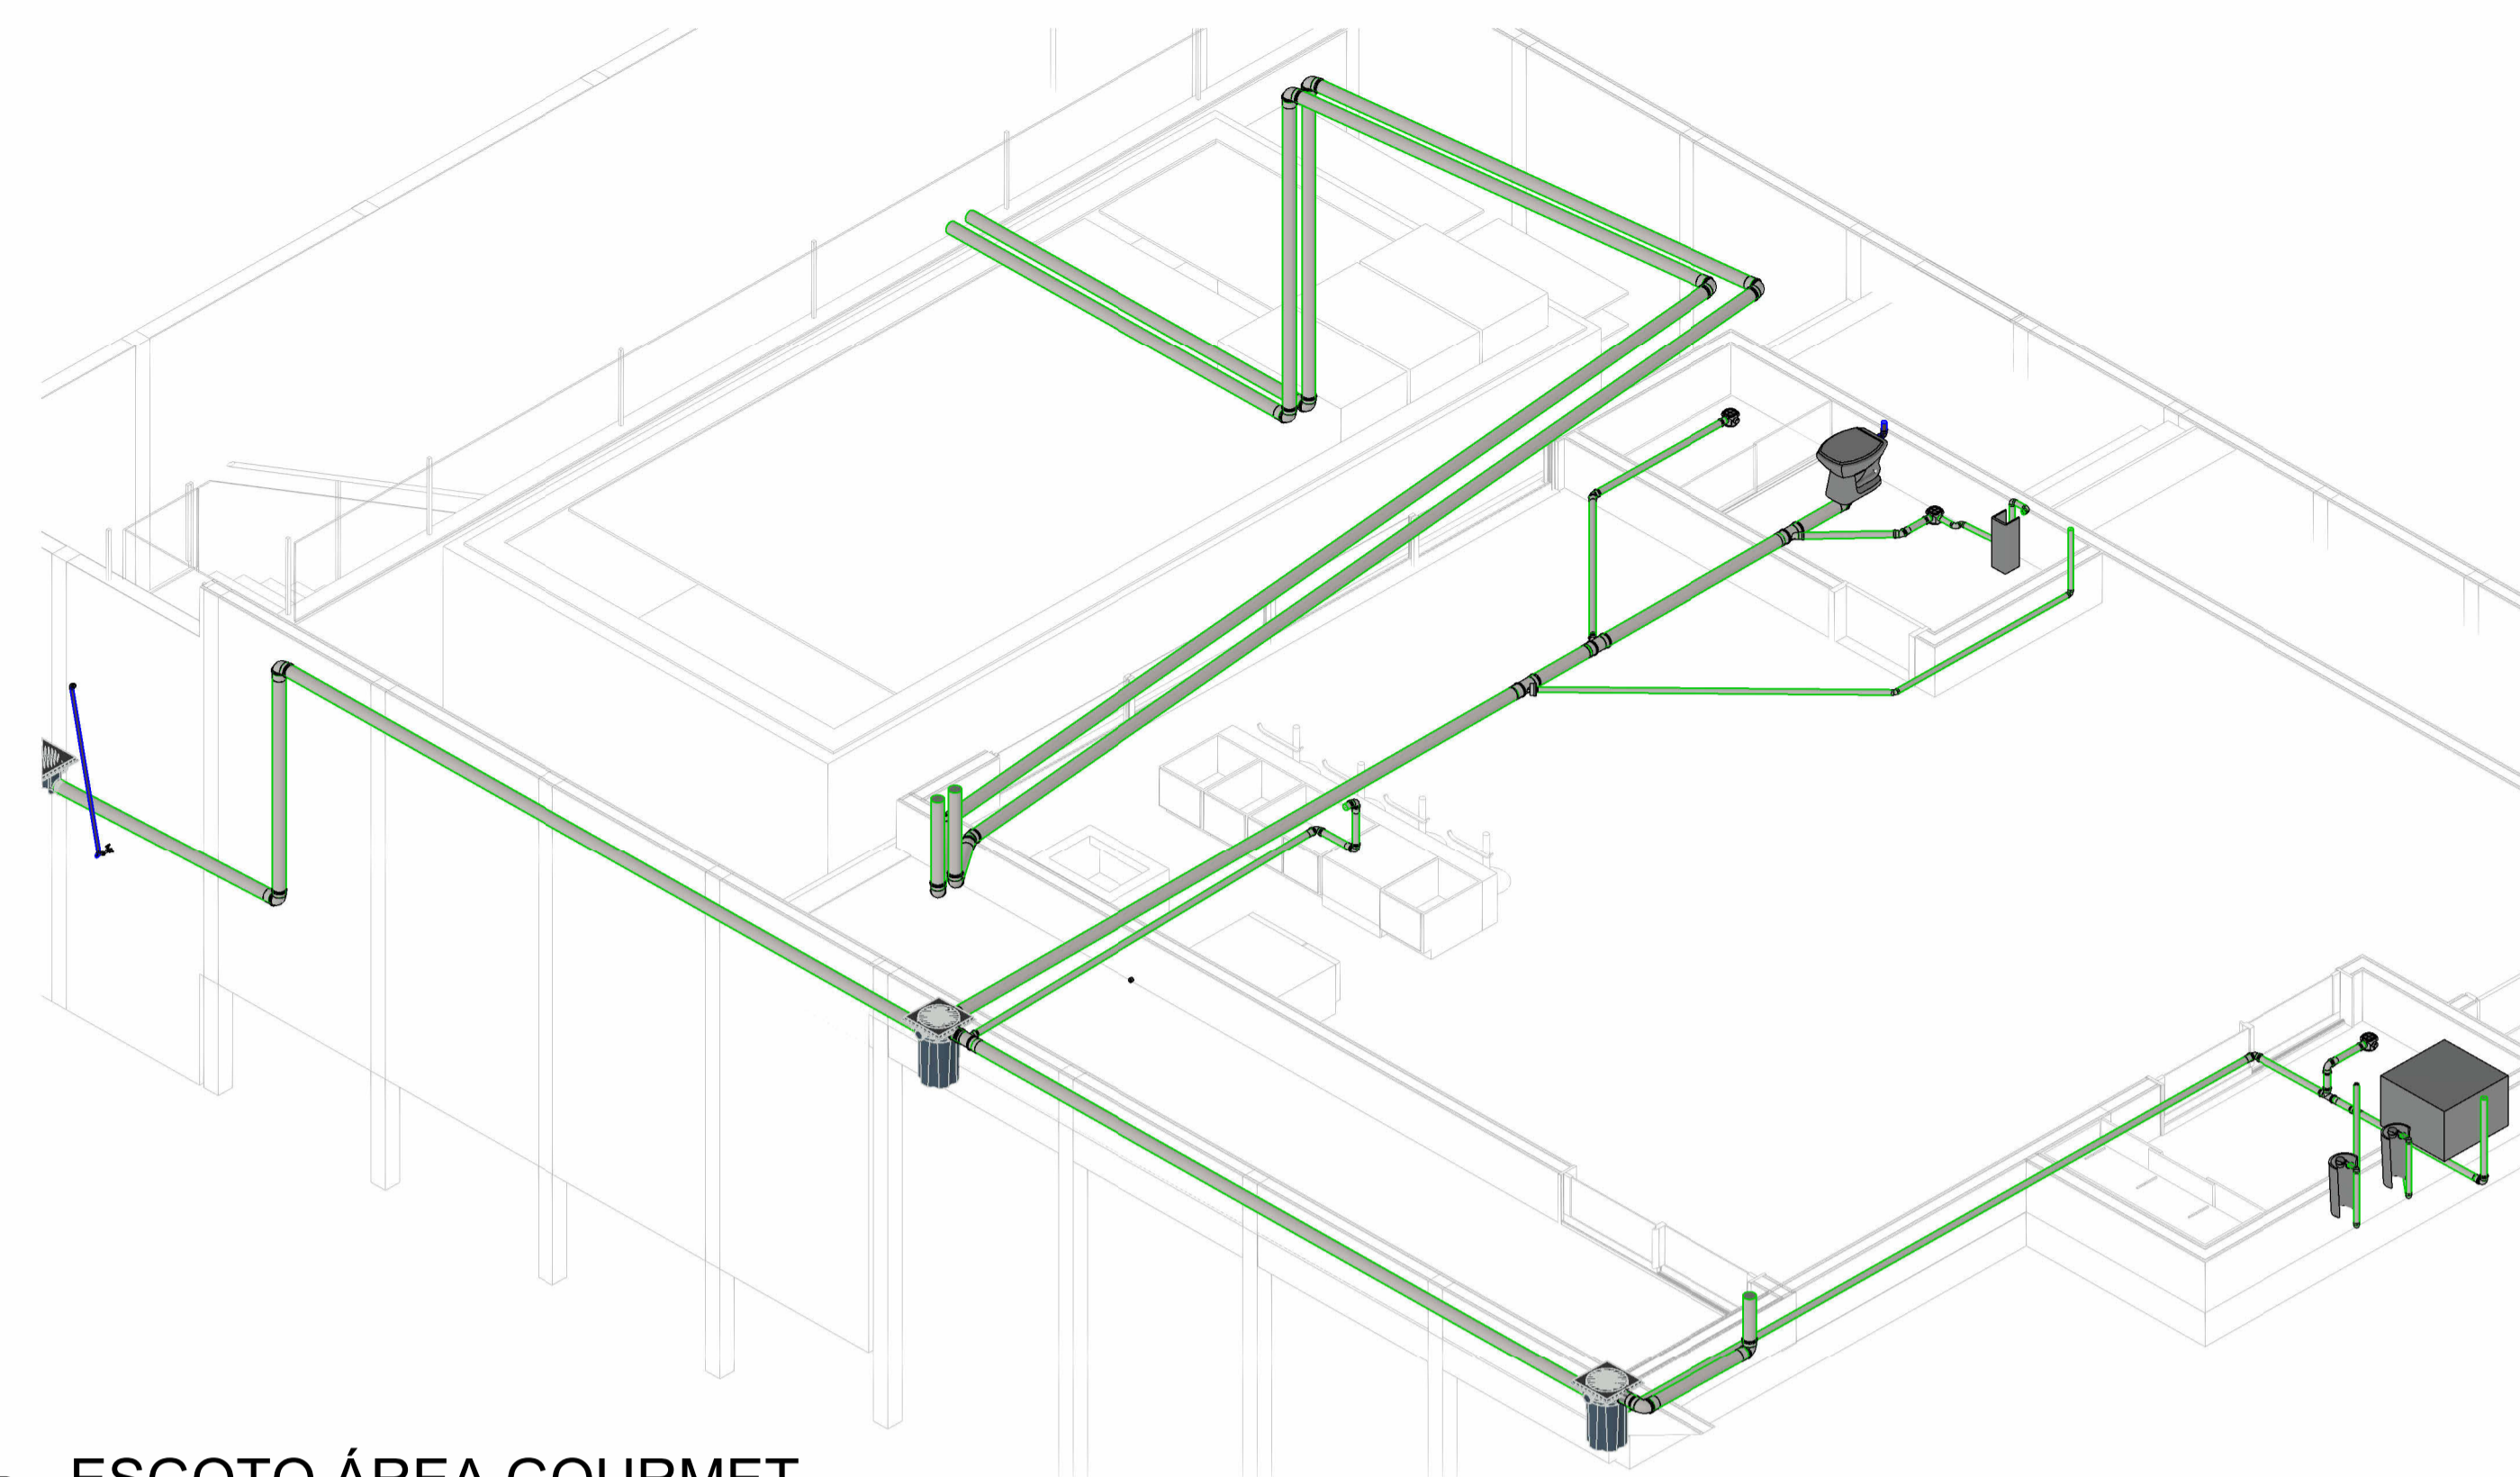

3 ESGOTO ÁREA GOURMET

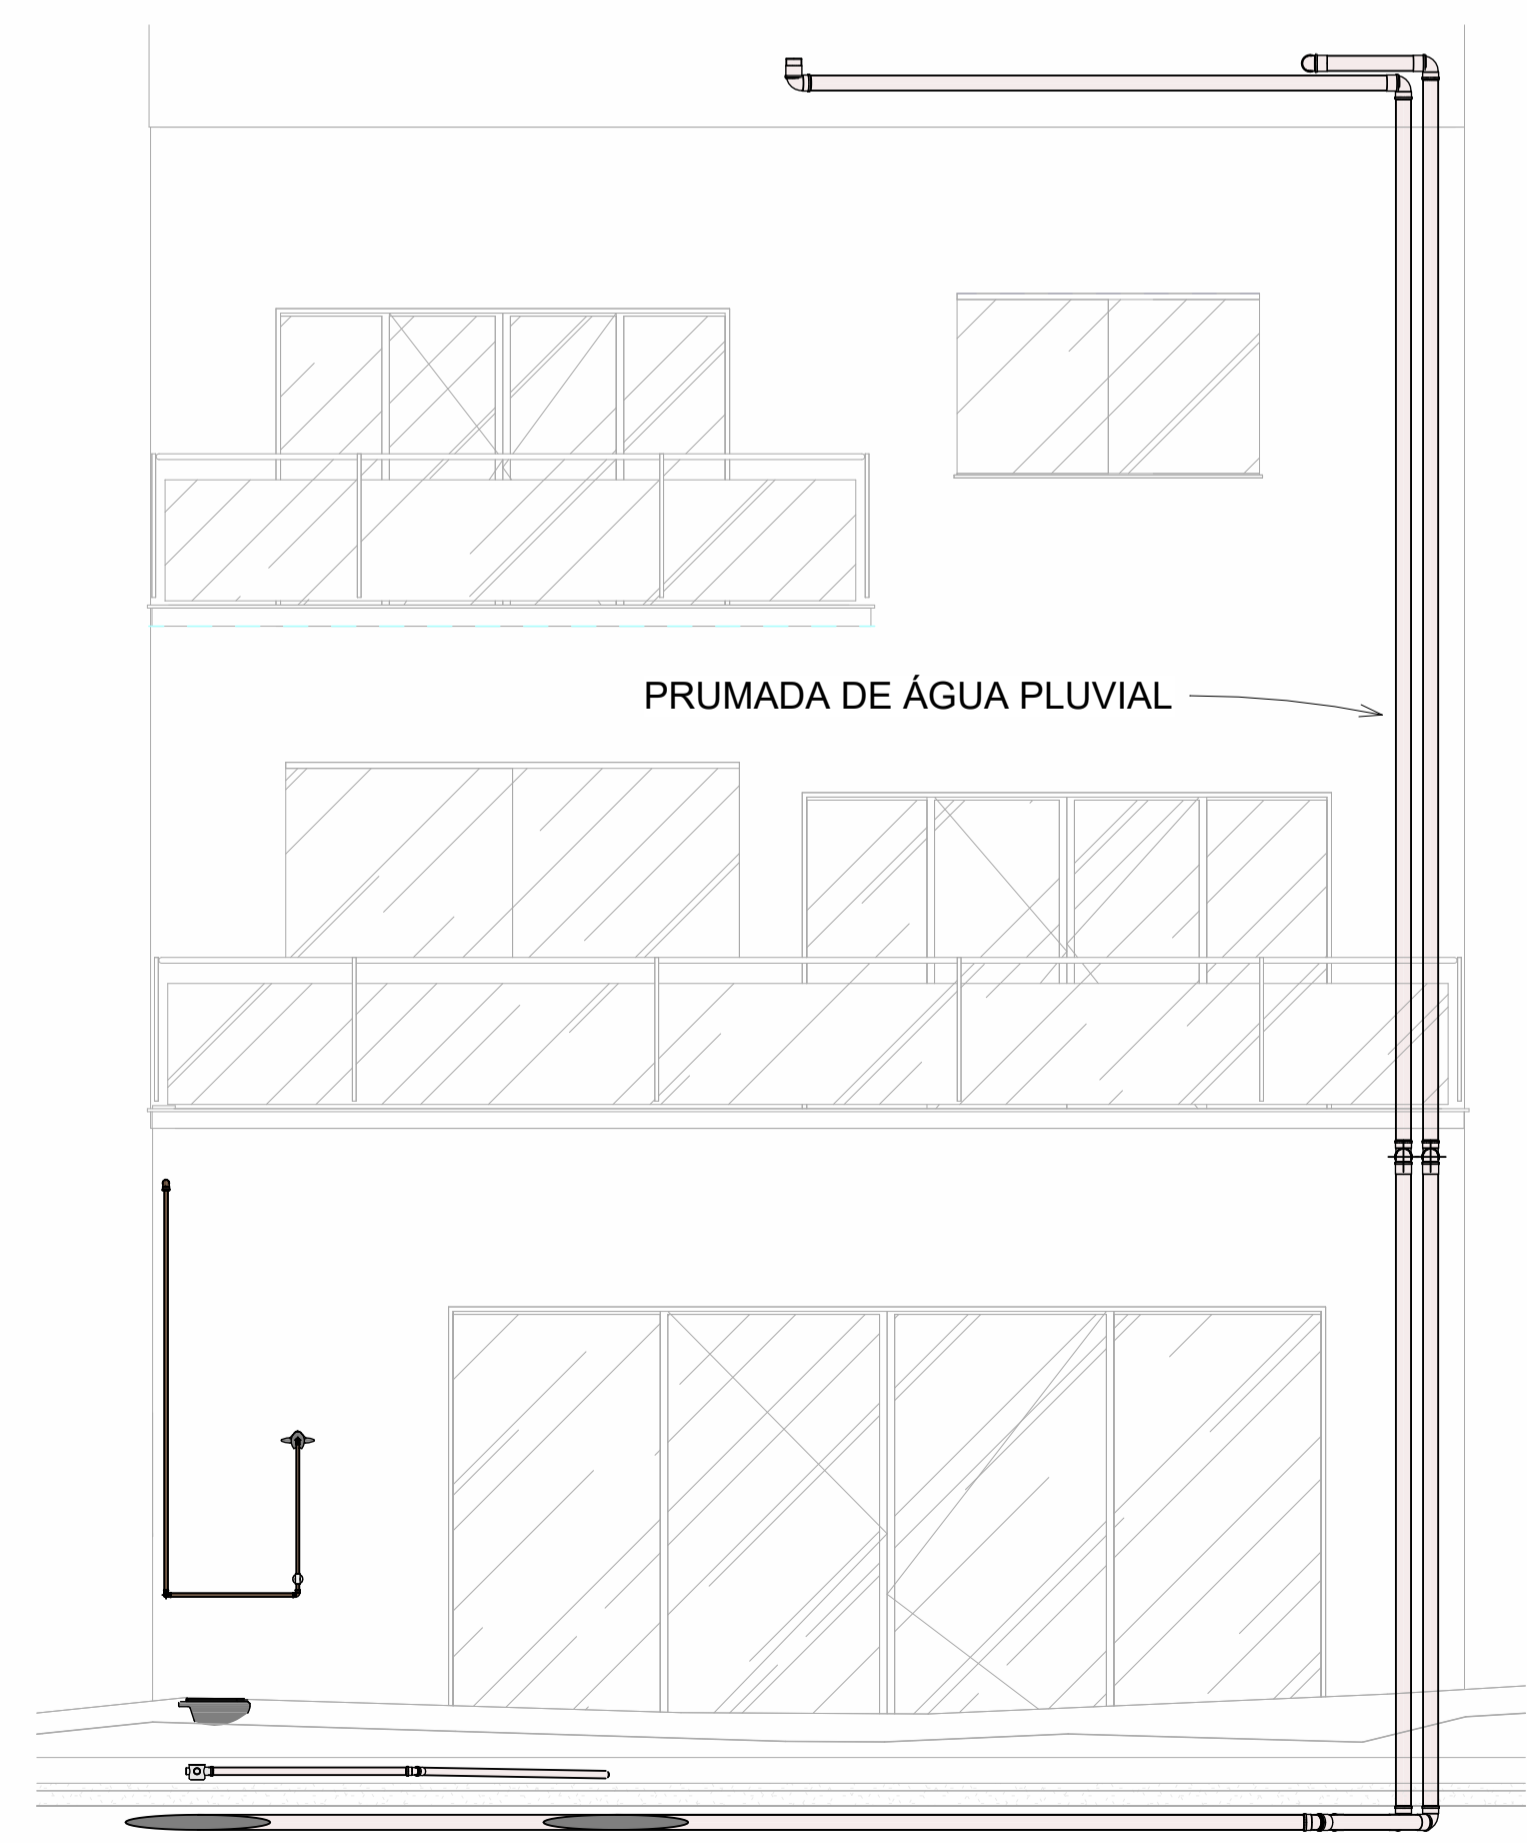

4 ÁGUA PLUVIAL  
1 : 50

