
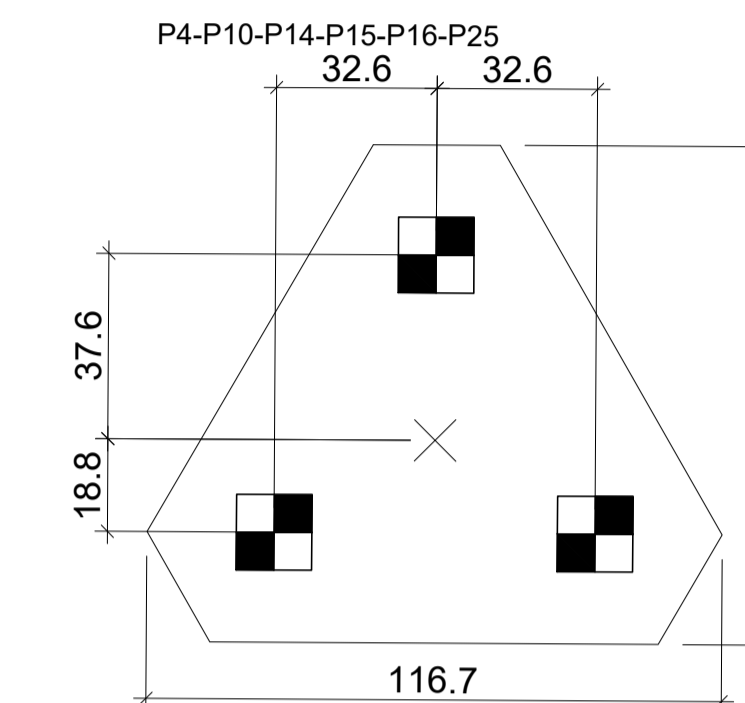



# Legenda dos blocos

escala 1:25


P1-P2-P5-P6-P7-P8-P9-P11-P12-P17-P22-P26-P27-P29-P30-P33

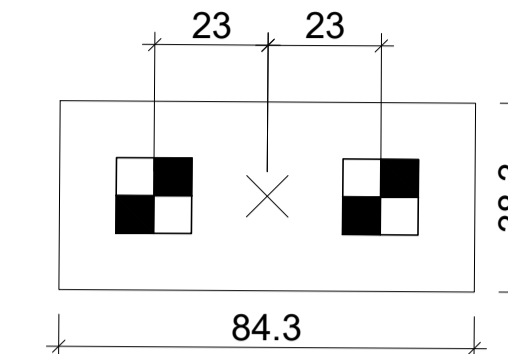


P4-P10-P14-P15-P16-P25

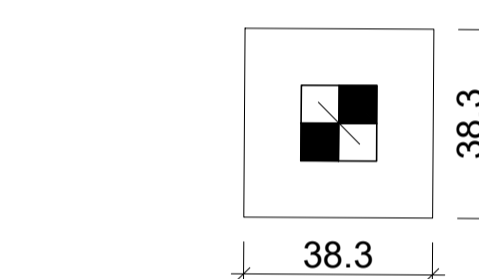

Estacas		
Simbologia	de (cm)	Quantidade
	25	60

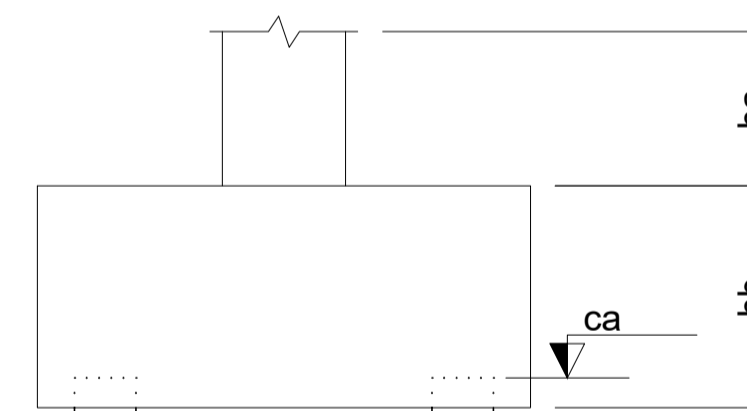

PF = PROFUNDIDADE DE PERFORAÇÃO DAS ESTACAS

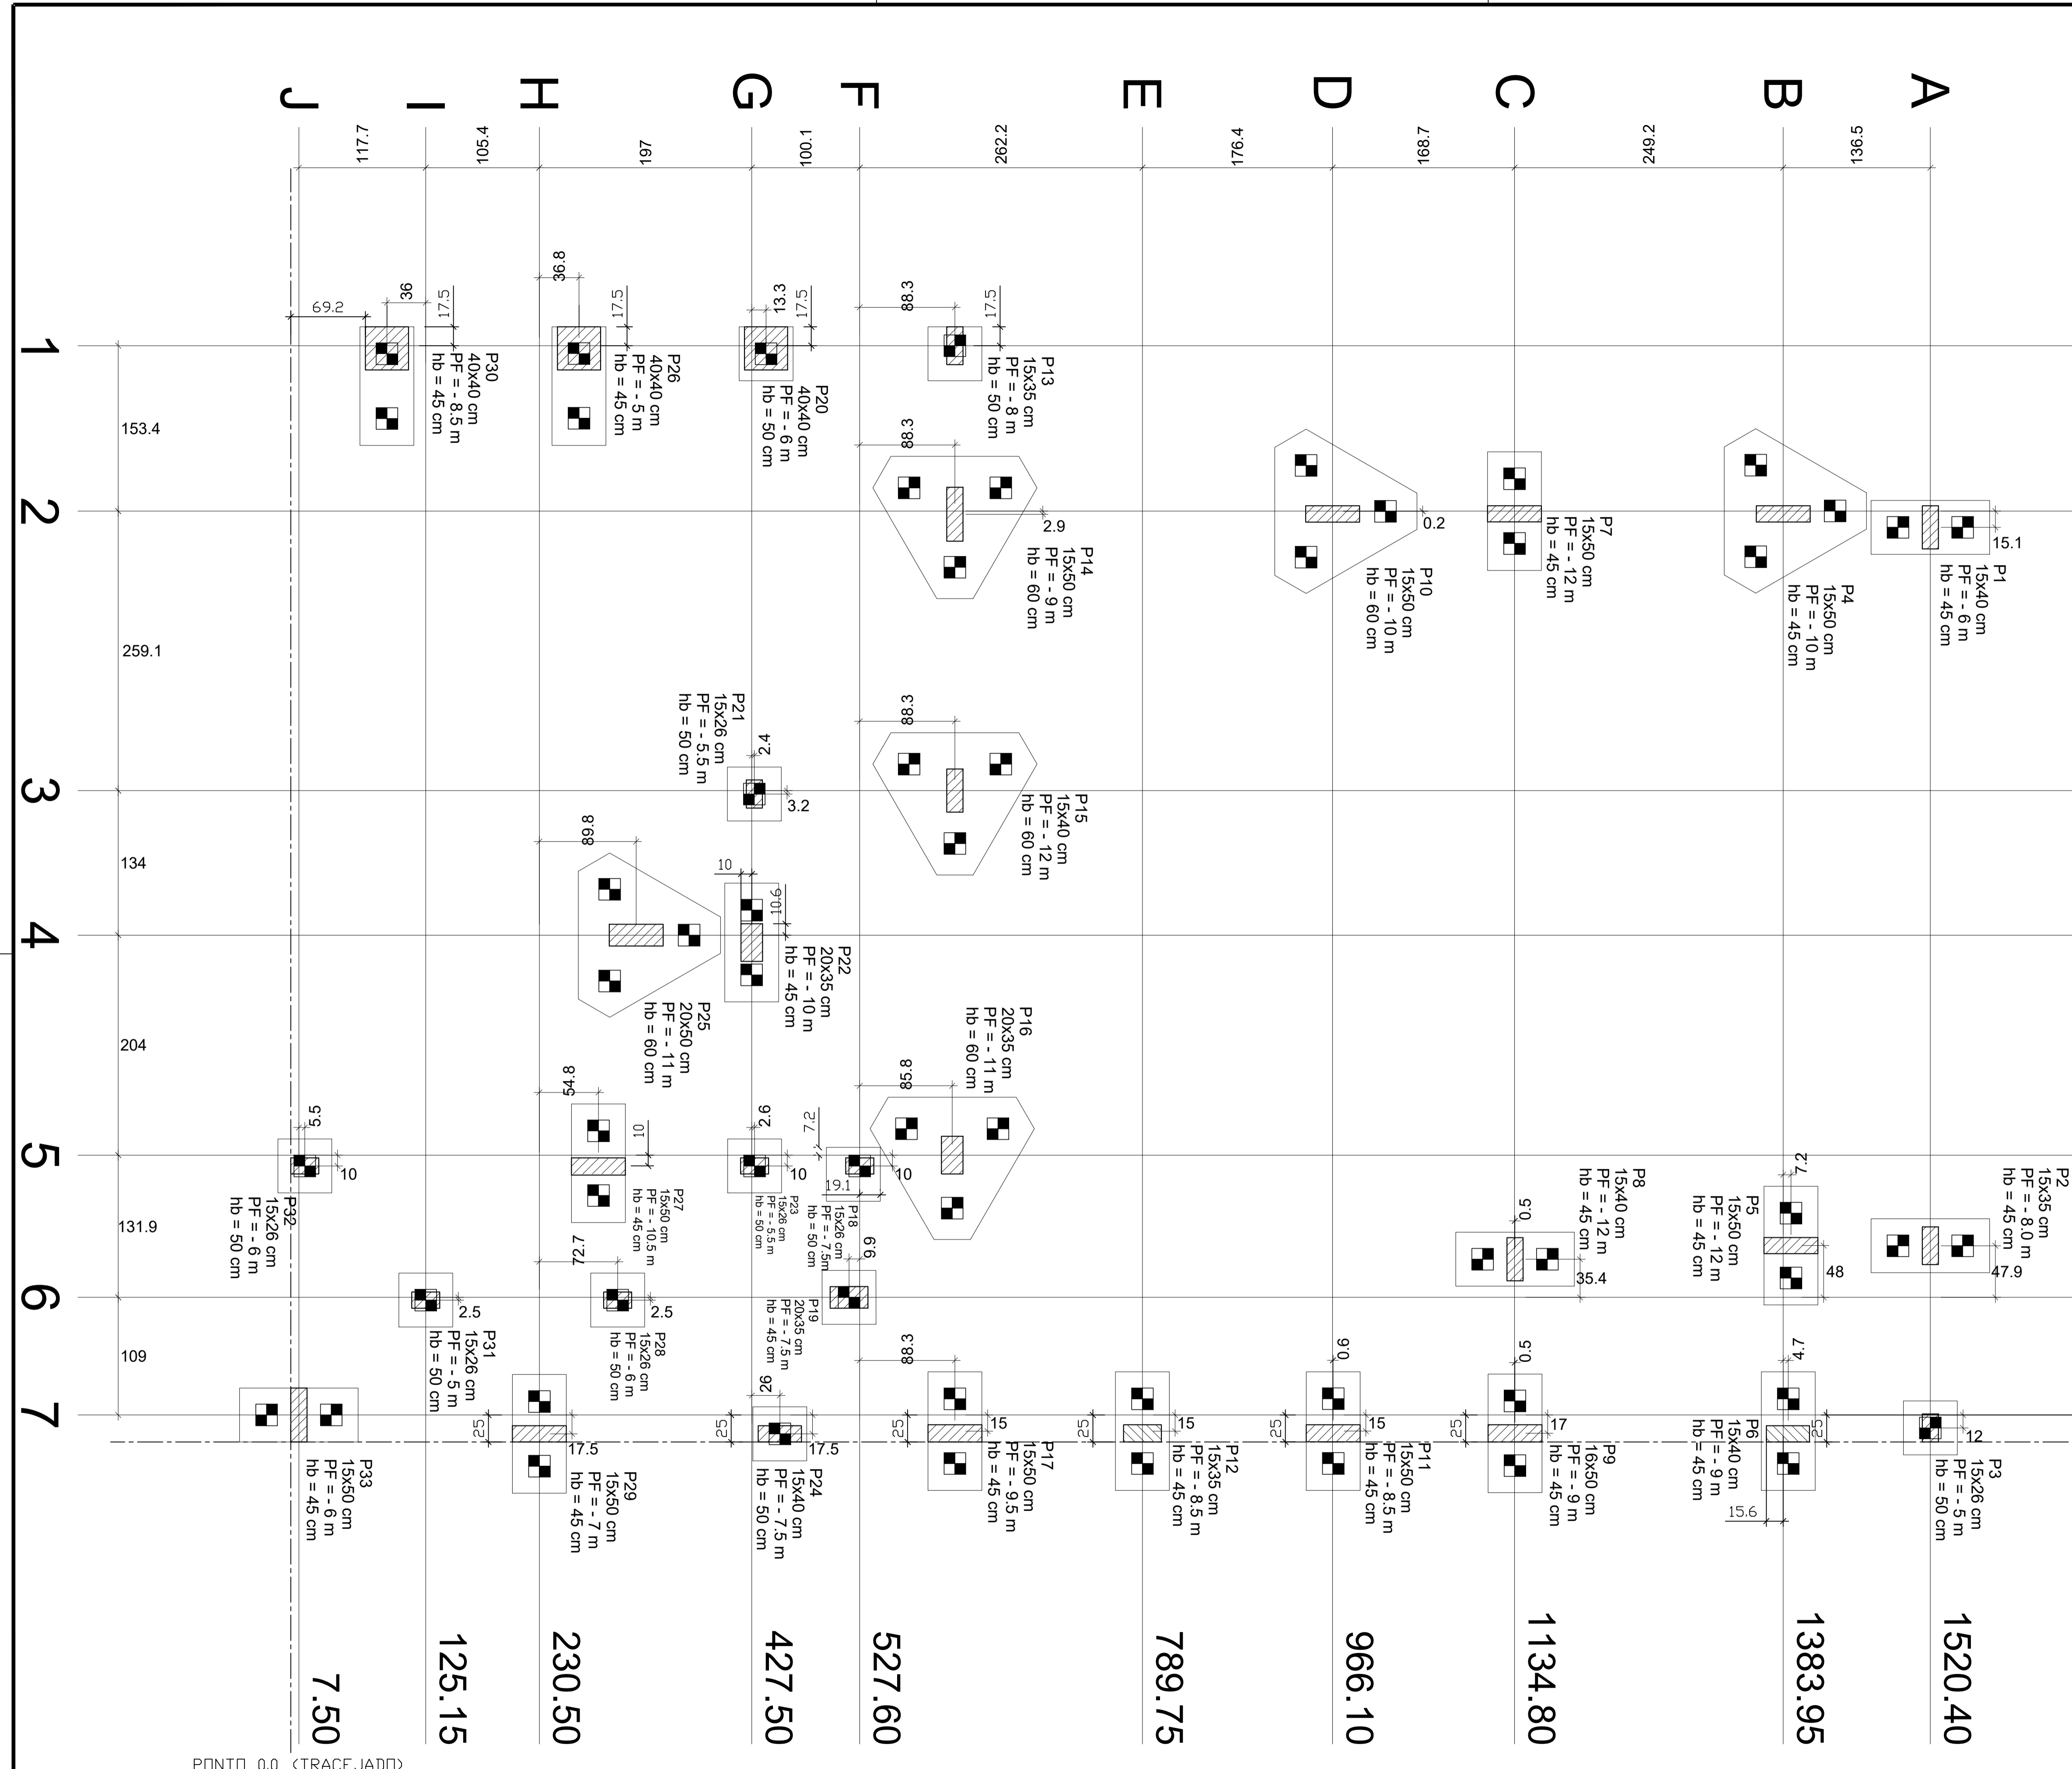

-1016.35  
-862.95  
-603.85  
-469.85  
-265.90  
-134.02  
-25.00

PONTO 0.0 (TRACEJADO)

## PROJETO ESTRUTURAL

OBRA: RESIDÊNCIA EM ALVENARIA

CLIENTE: SILAS AUGUSTO BULGARELLI DE FREITAS

ENDEREÇO: RUA ARACÊ, nº 24 FAZENDA SÃO JOSÉ - SANTANA DE PARNAÍBA - SP

RESPONSÁVEL TÉCNICO: GUSTAVO H. S. BELANSON CREA-PR 193709/D

## CONTEÚDO: PLANTA DE LOCAÇÃO

ESCALA: 1:50	DATA: 31/01/2022	PRANCHA: 01/01
UNIDADE: cm	ARQUIVO: DWG	REVISÃO: 00

GB ENGENHARIA  
Rua Onofre 253 - Jardim Aeroporto  
Aracaju - SE - CEP: 55060-160  
www.gbengenharia.com.br

# Planta de locação

escala 1:50

PONTO 0.0 (TRACEJADO)

7.50

125.15

230.50

427.50

527.60

789.75

966.10

1134.80

1383.95

1520.40

117.7

405.1

191

1001

262.2

476.1

1681

262.2

536.1

153.4

259.1

134

204

131.9

109

1  
2  
3  
4  
5  
6  
7